

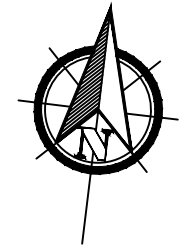
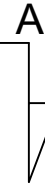


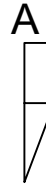


PIANO TERRA - Stato attuale

Scala 1:100

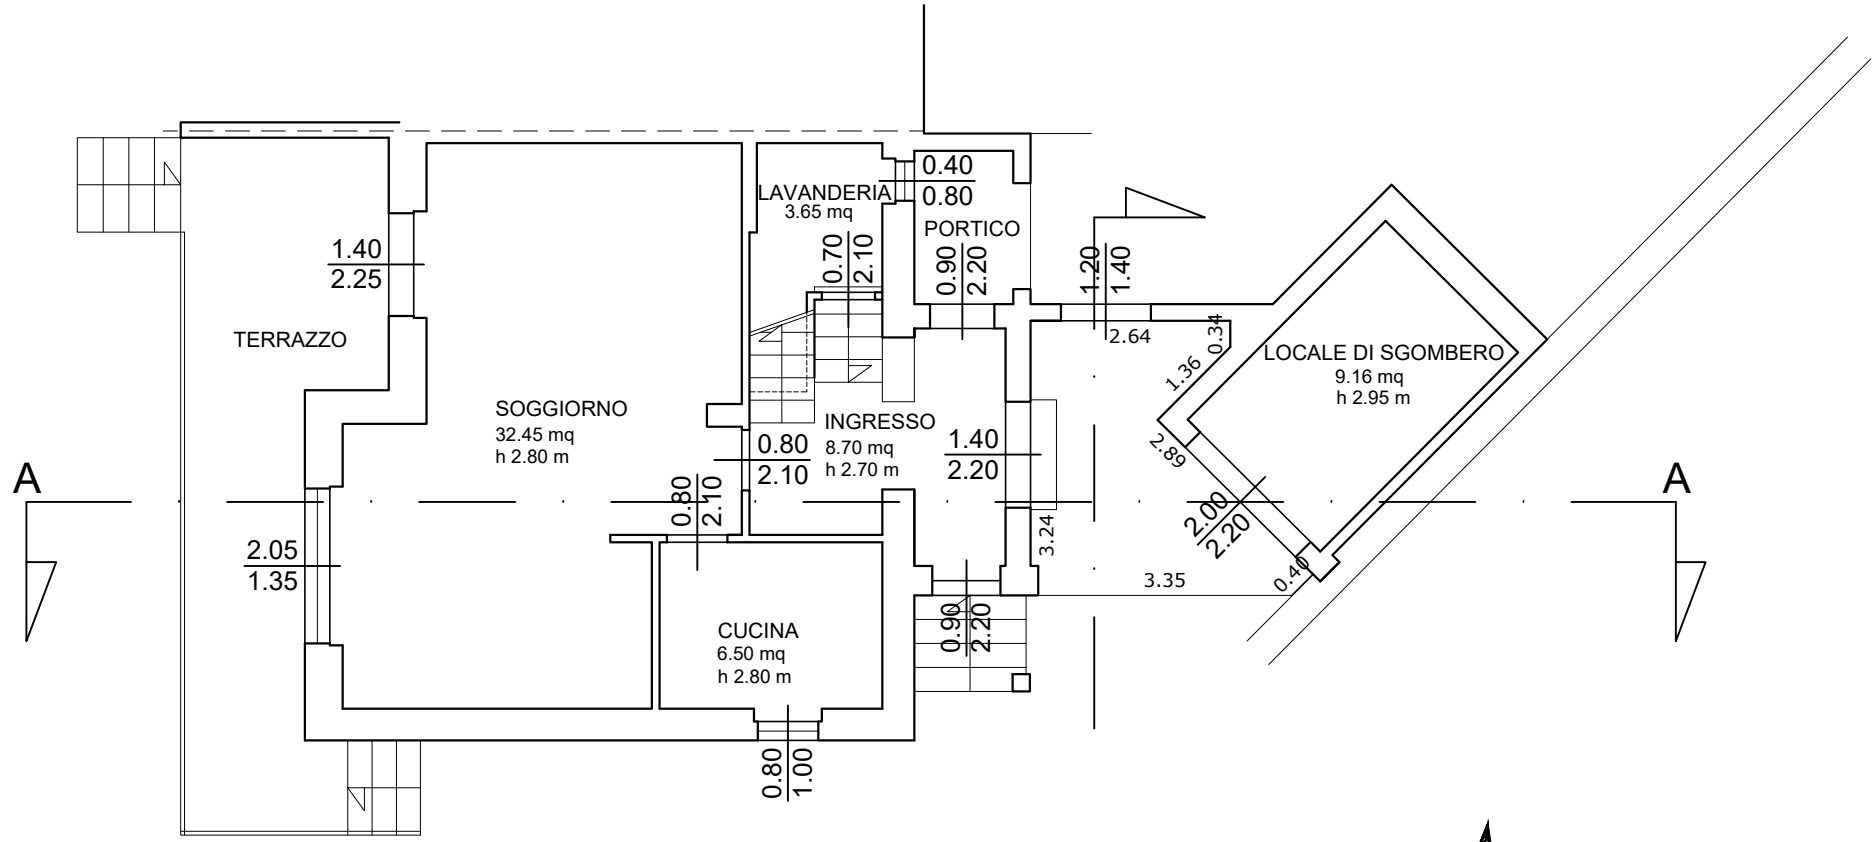


PIANO PRIMO - Stato attuale

Scala 1:100

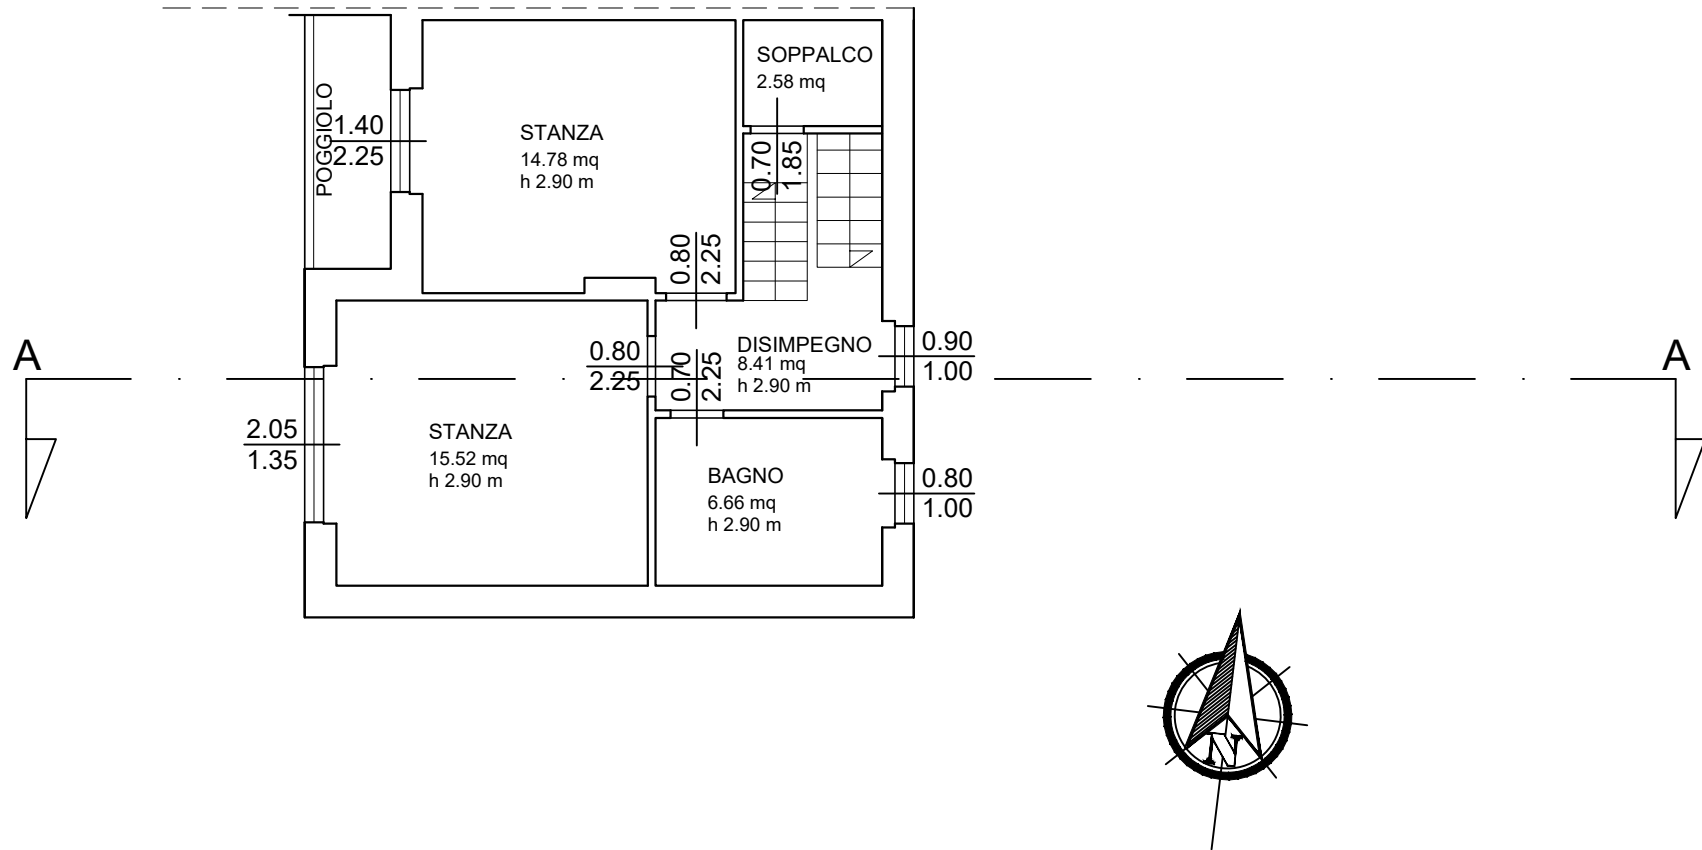


PIANO SECONDO - Stato attuale

Scala 1:100

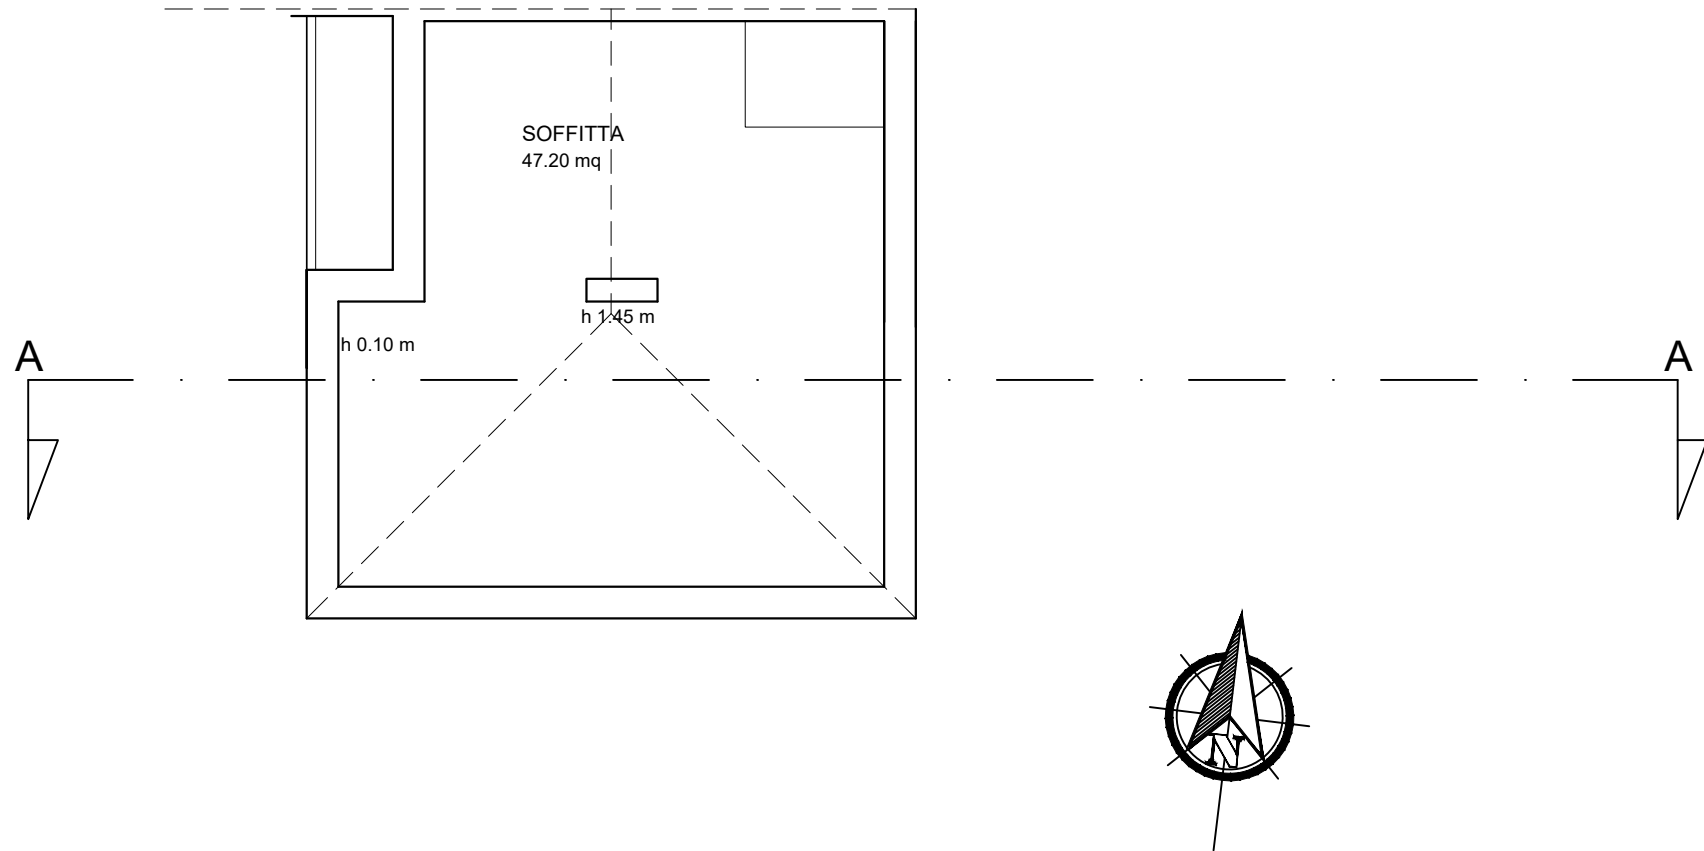


PROSPETTO SUD - Stato attuale

Scala 1:100

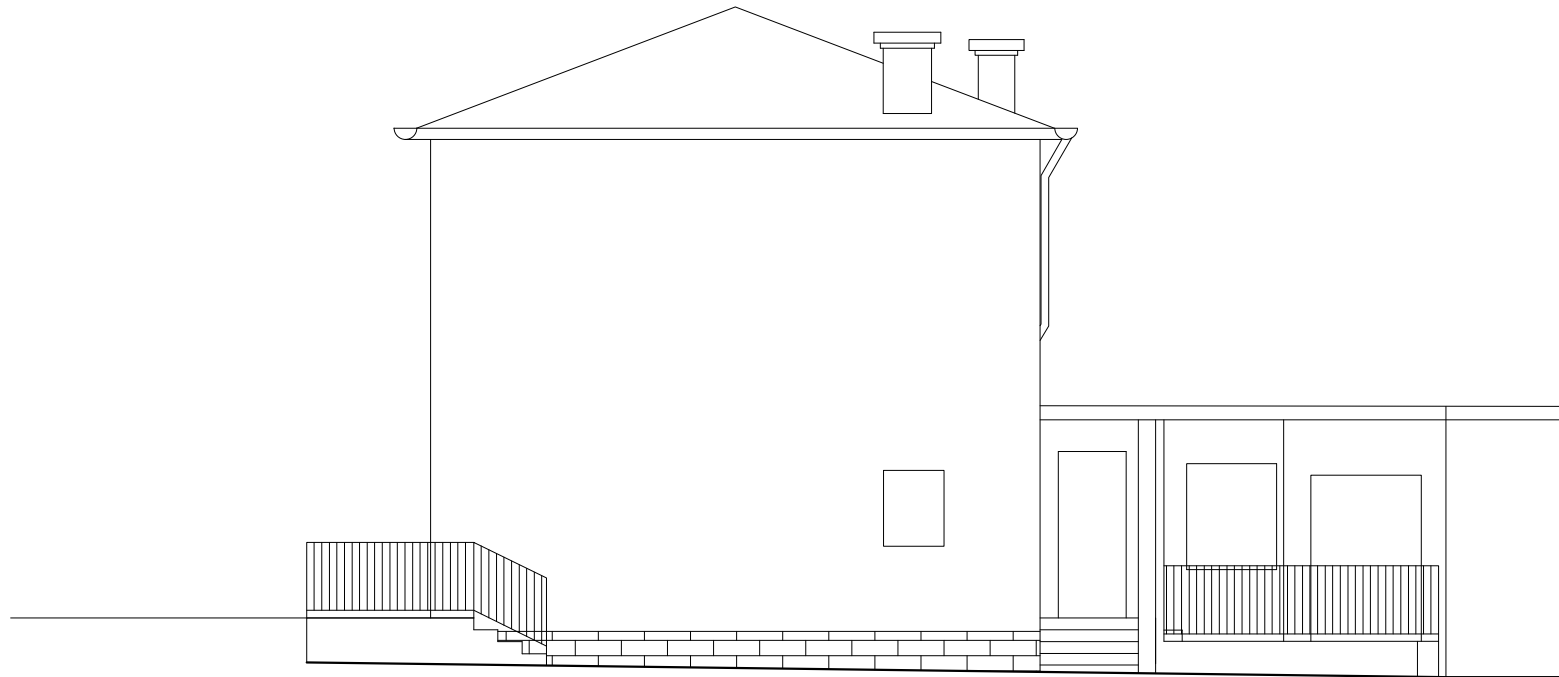

SEZIONE A-A - Stato attuale

Scala 1:100

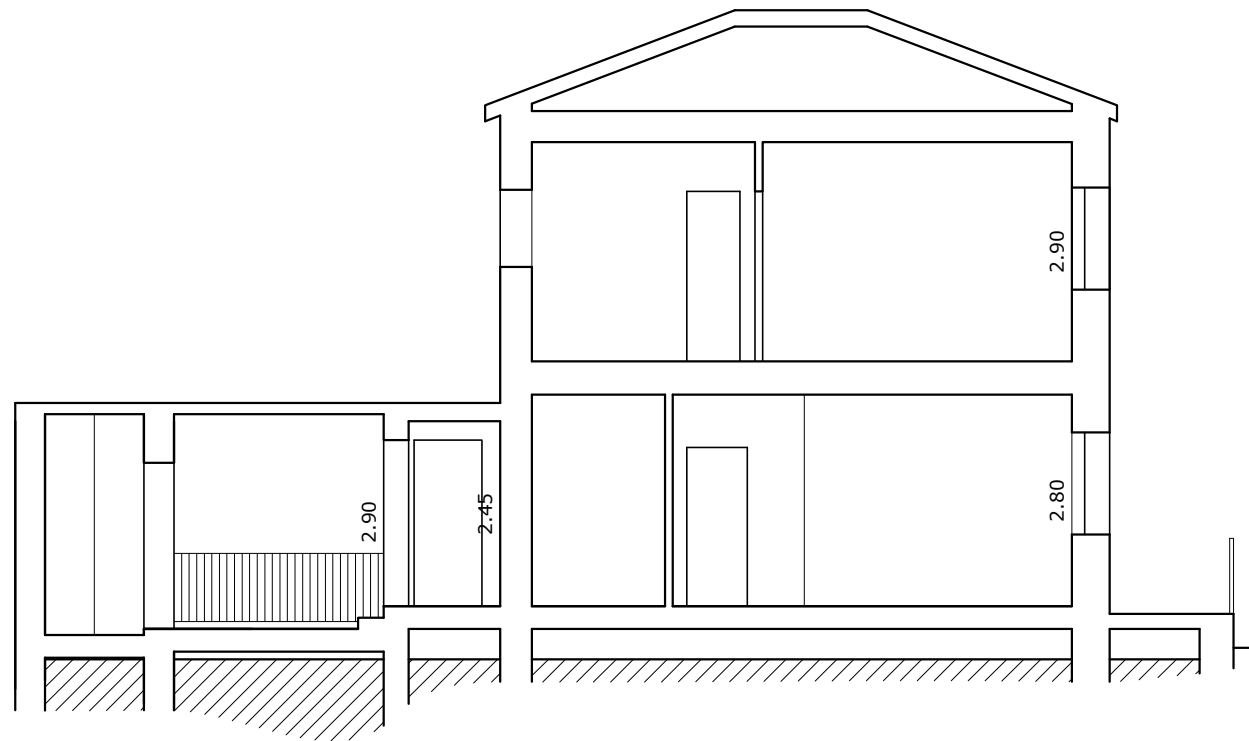

SEZIONE B-B - Stato attuale

Scala 1:100

