



PIANO PRIMO - Stato di progetto

Scala 1:100

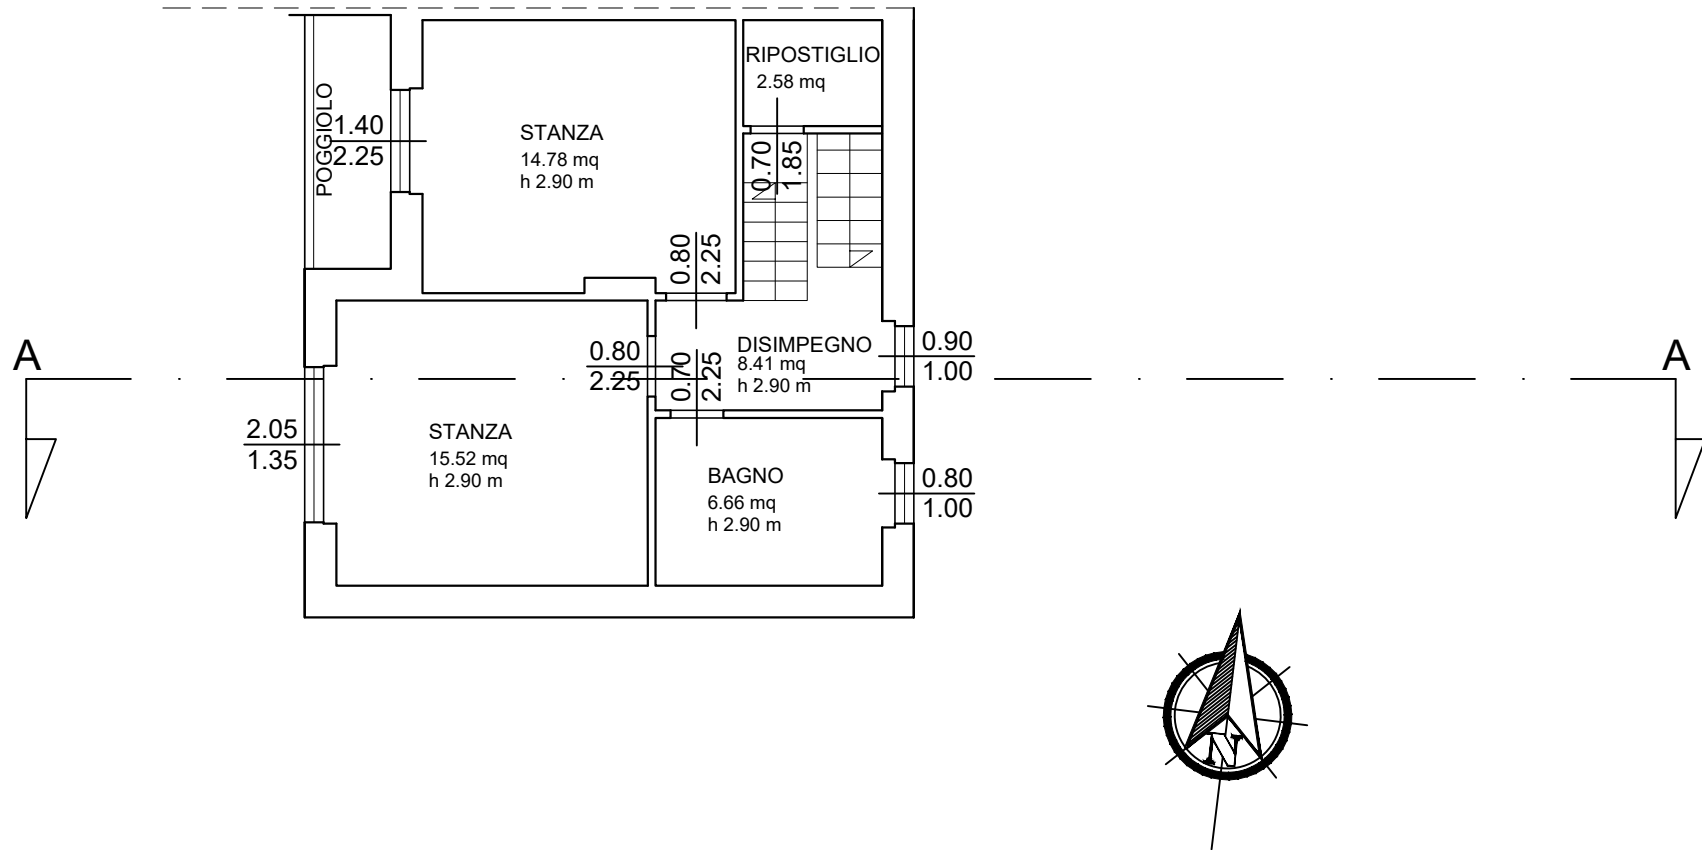


PIANO SECONDO - Stato di progetto

Scala 1:100

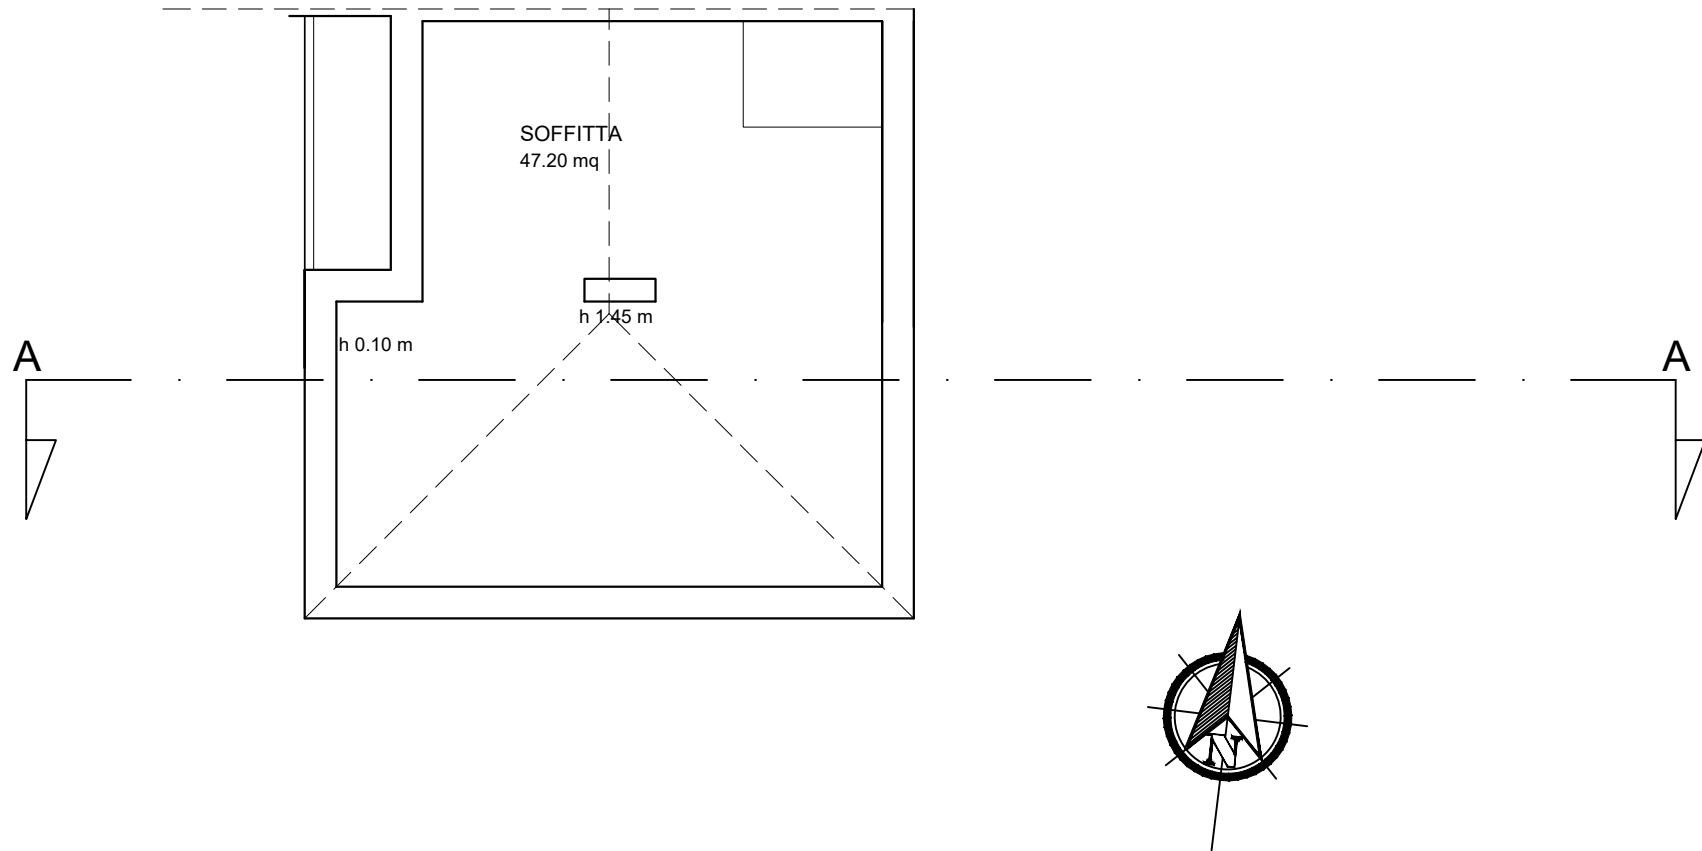

PROSPETTO SUD - Stato di progetto

Scala 1:100

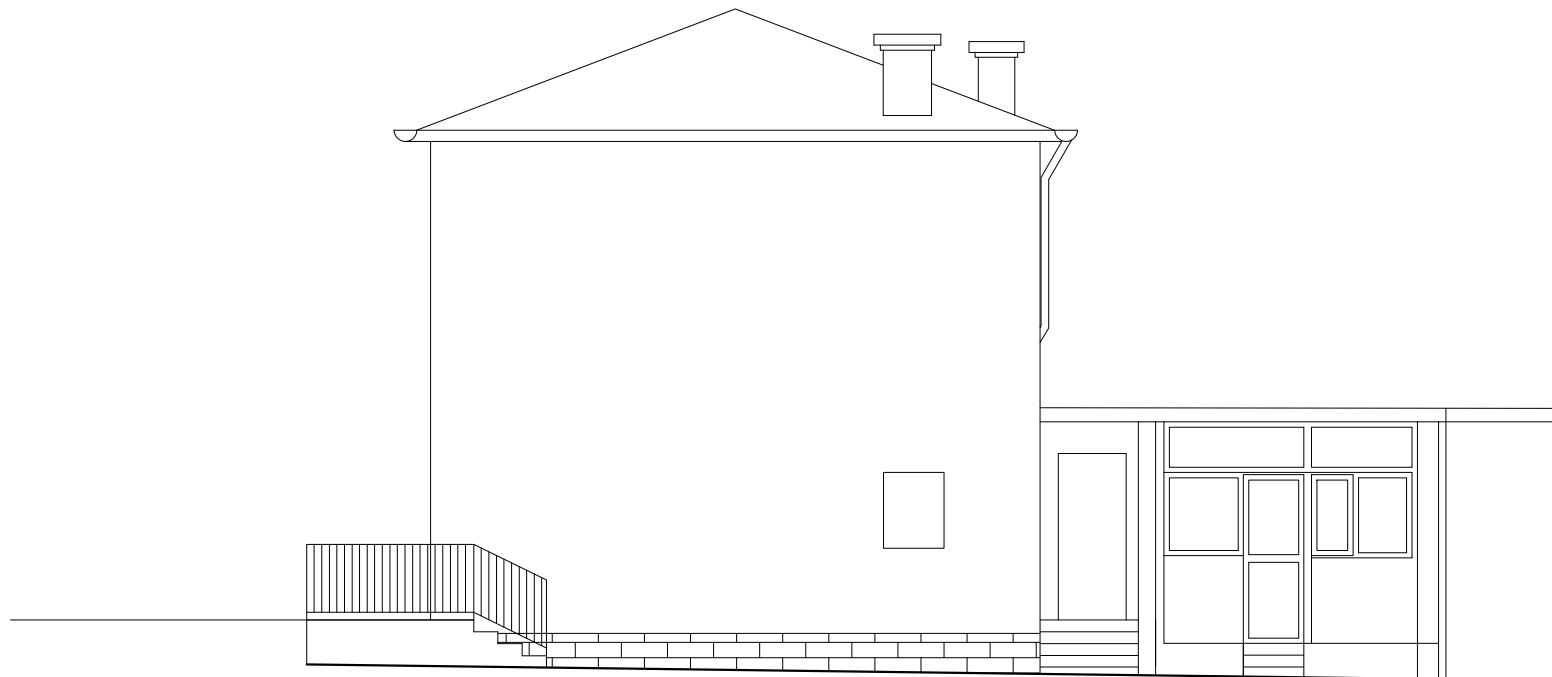

SEZIONE A-A - Stato di progetto

Scala 1:100



SEZIONE B-B - Stato di progetto

Scala 1:100

