



# PIANO INTERRATO

1:100

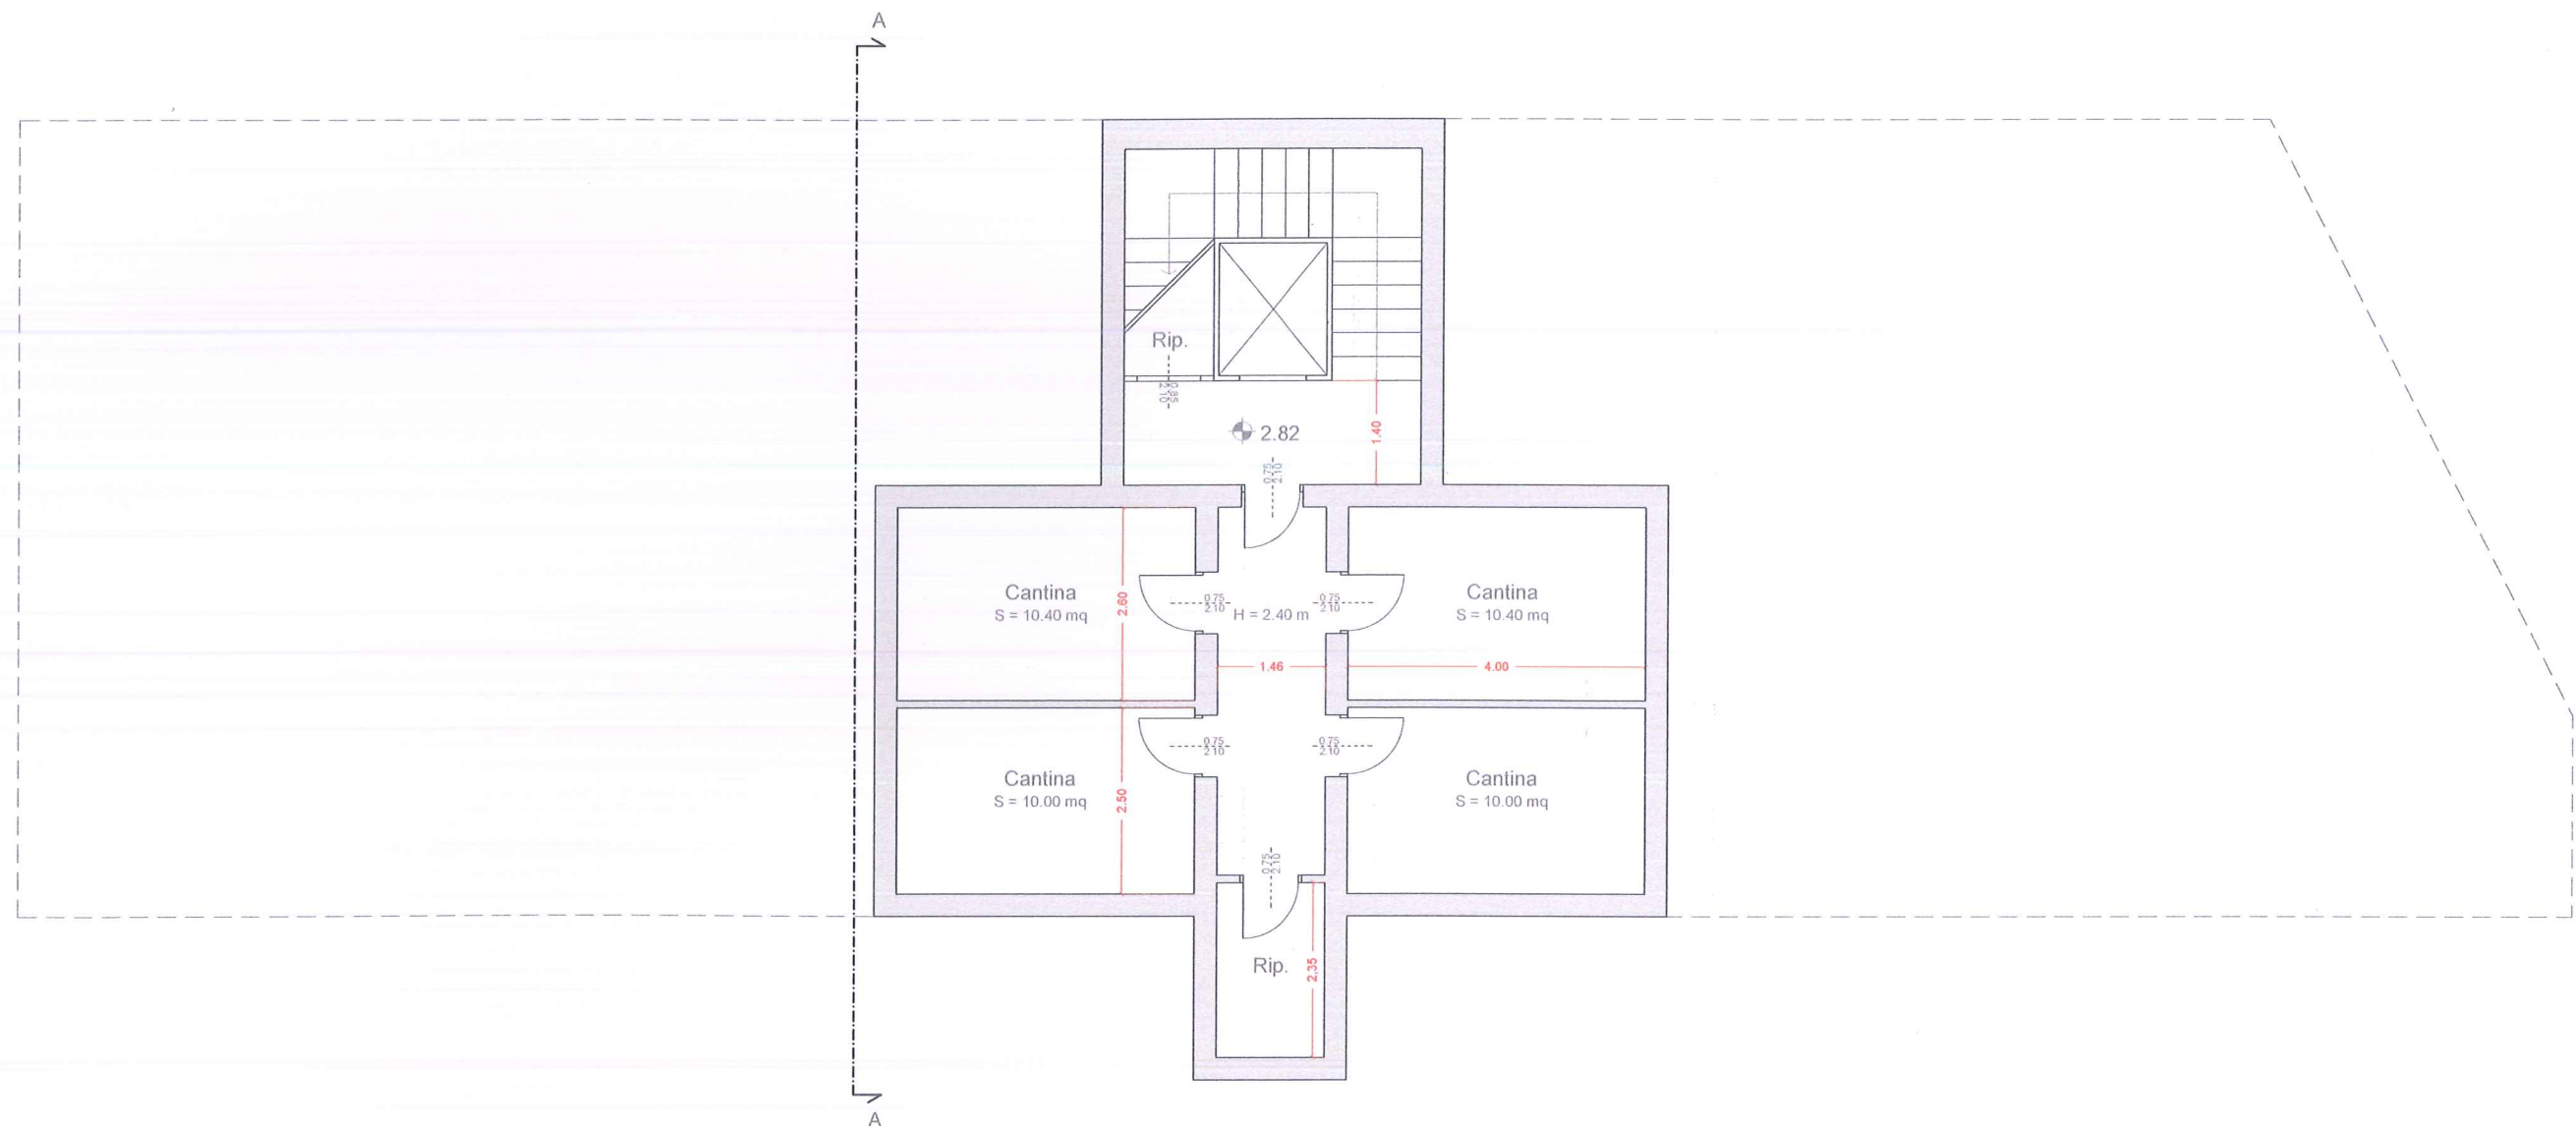


1:100

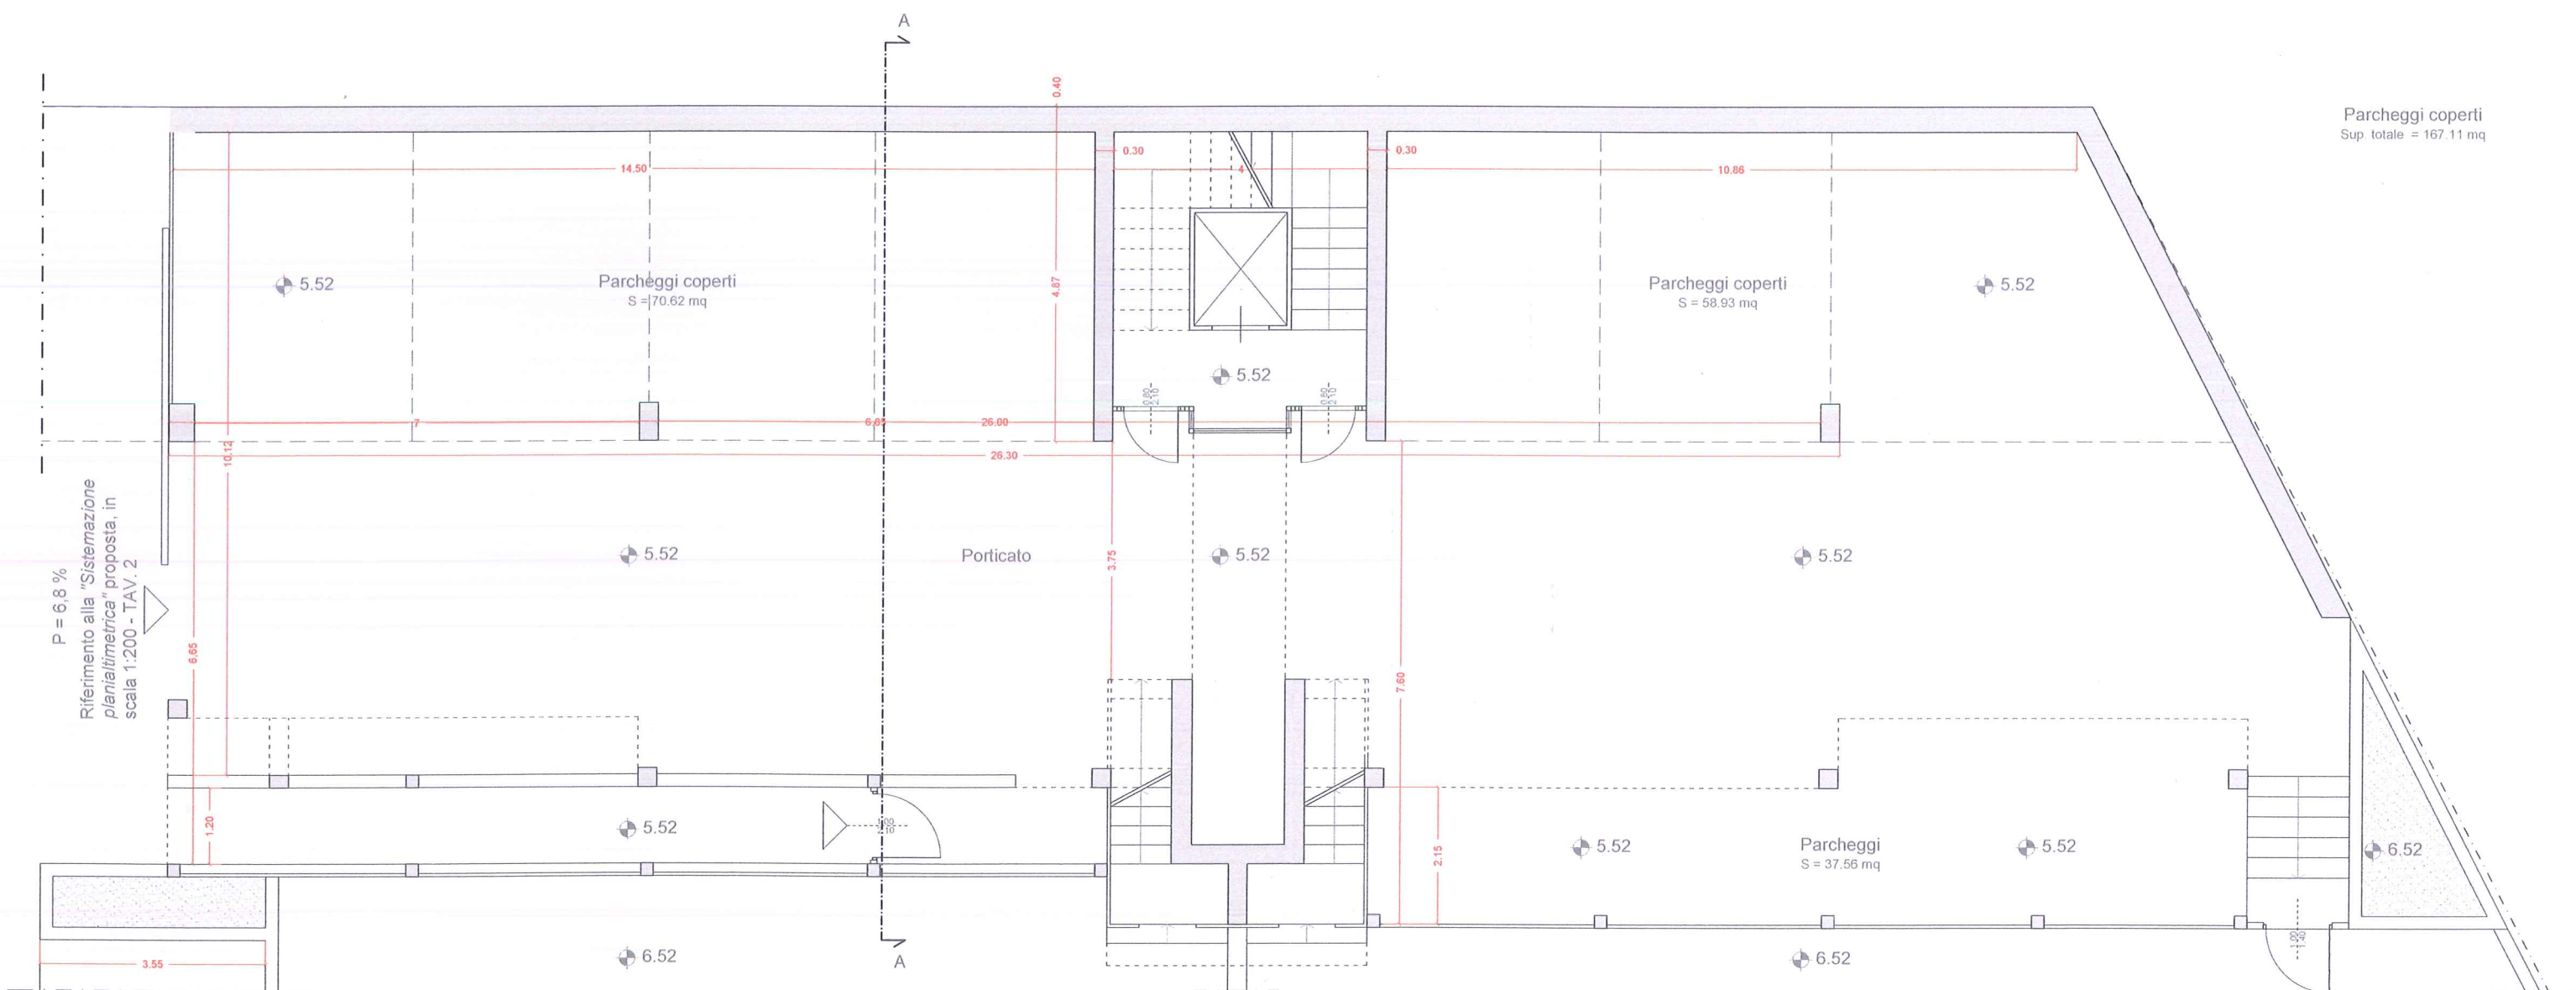

# PRIMO PIANO

1:100

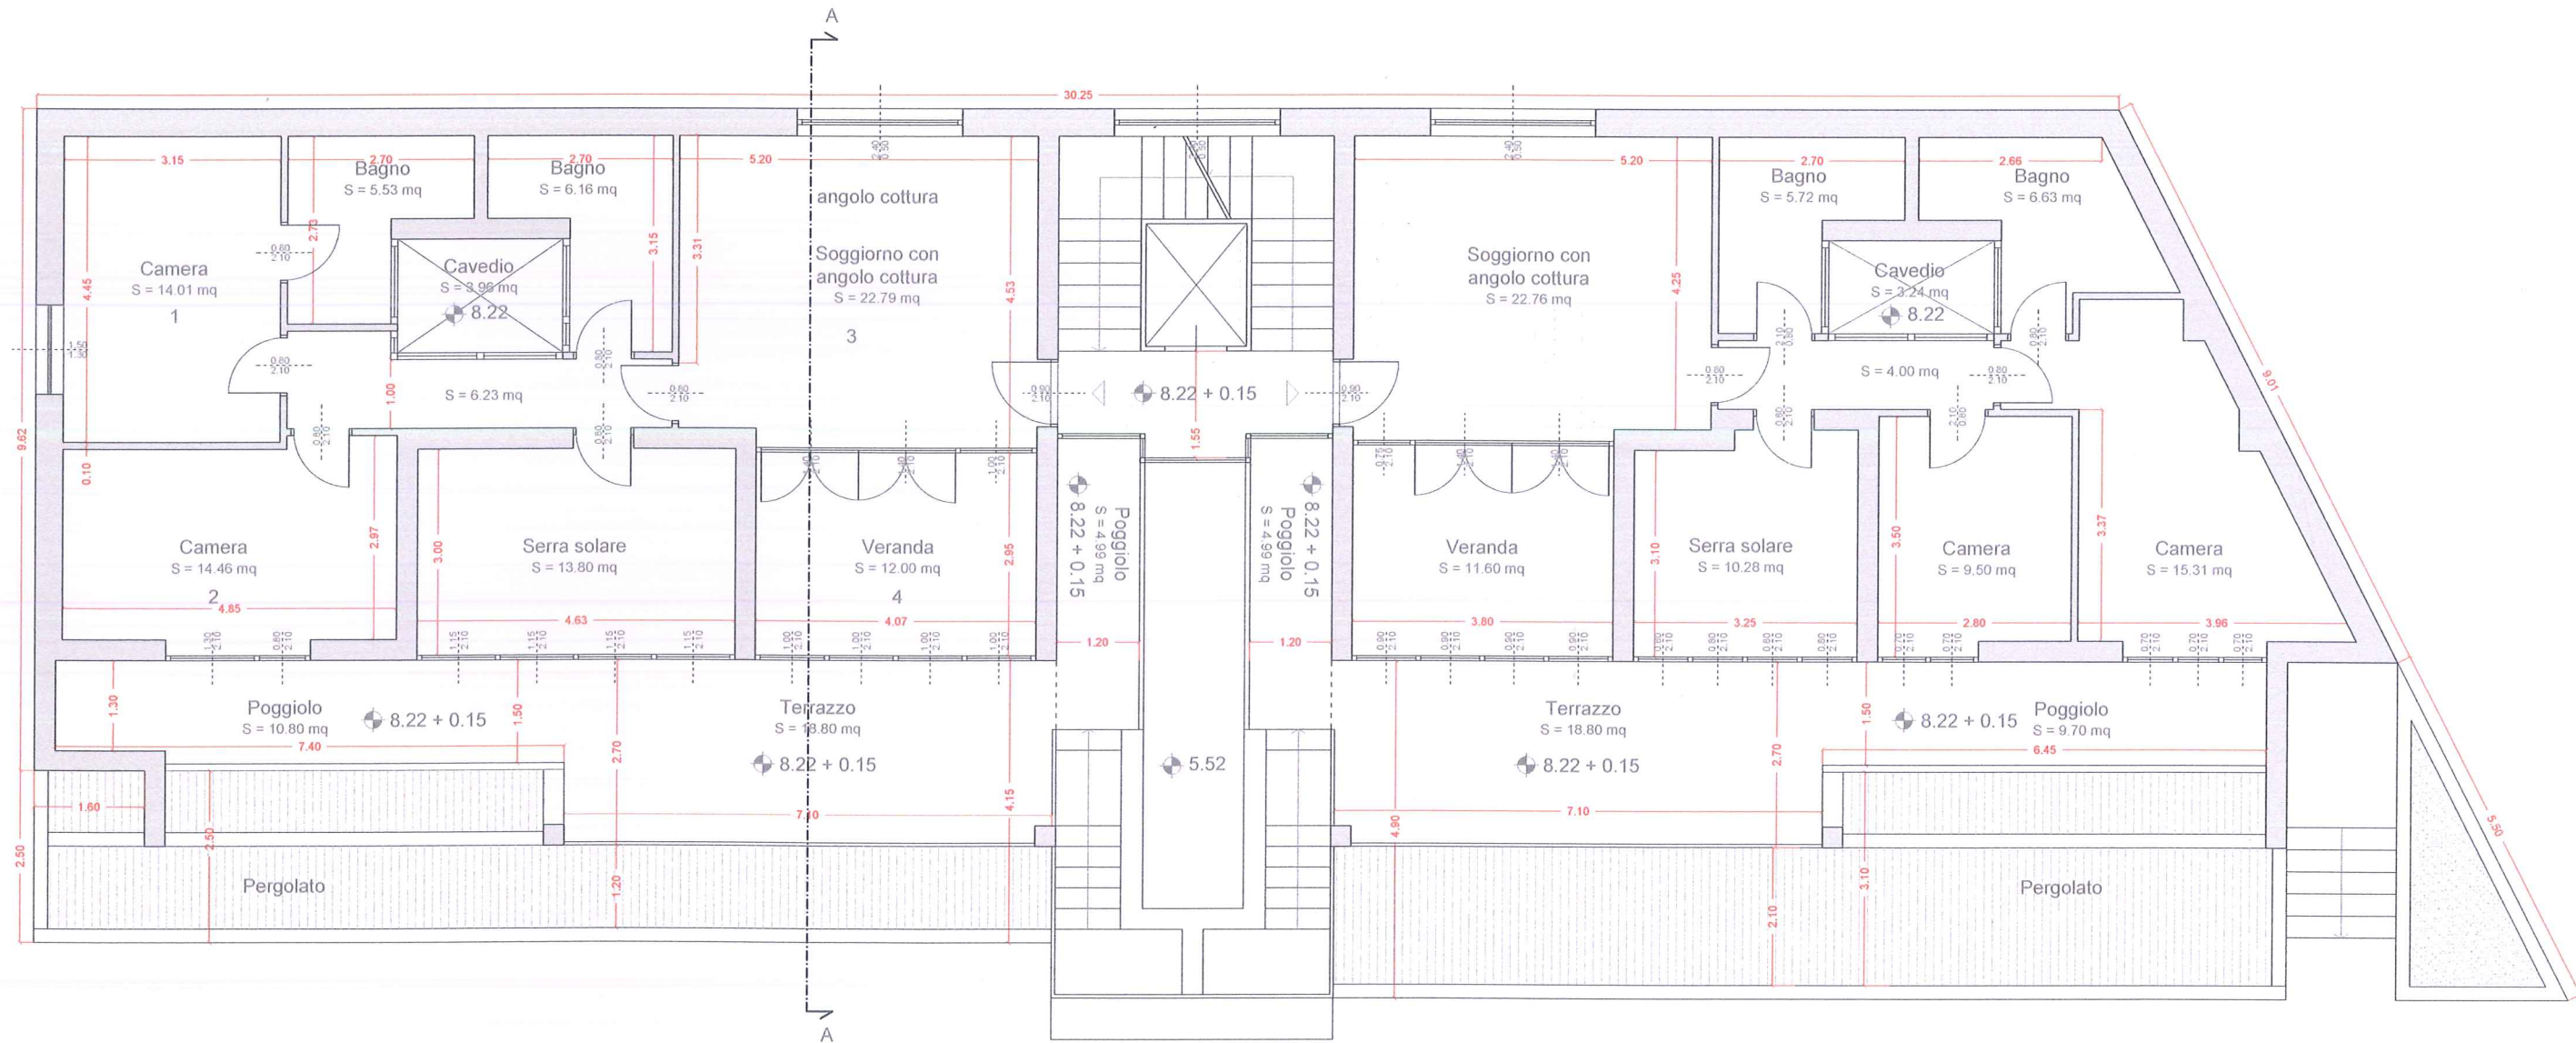


6.52

6.52




SECONDO PIANO

1:100

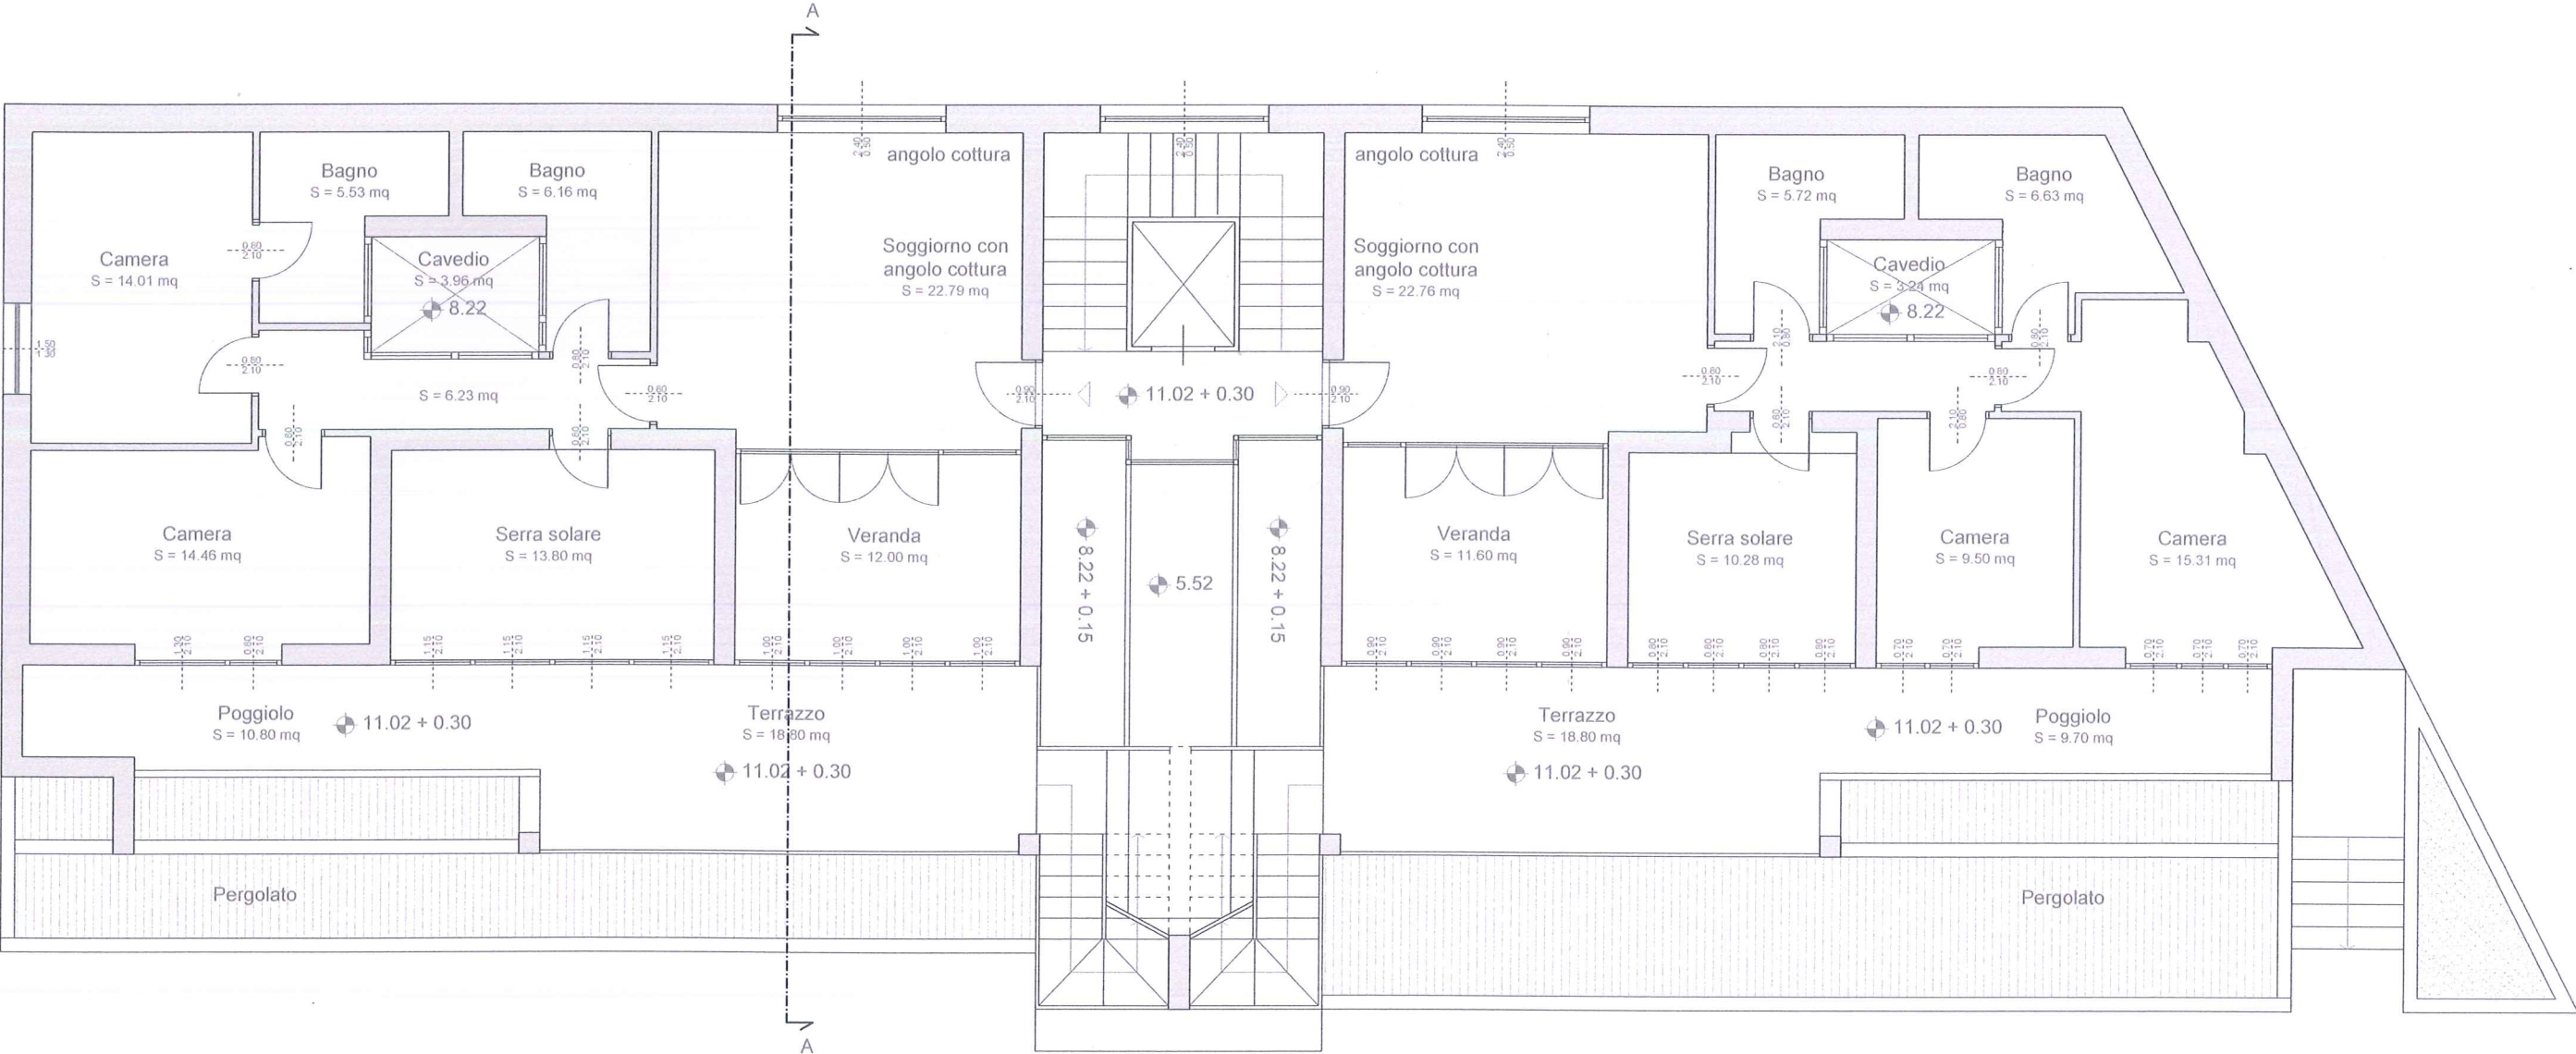


COPERTURA  
1:100

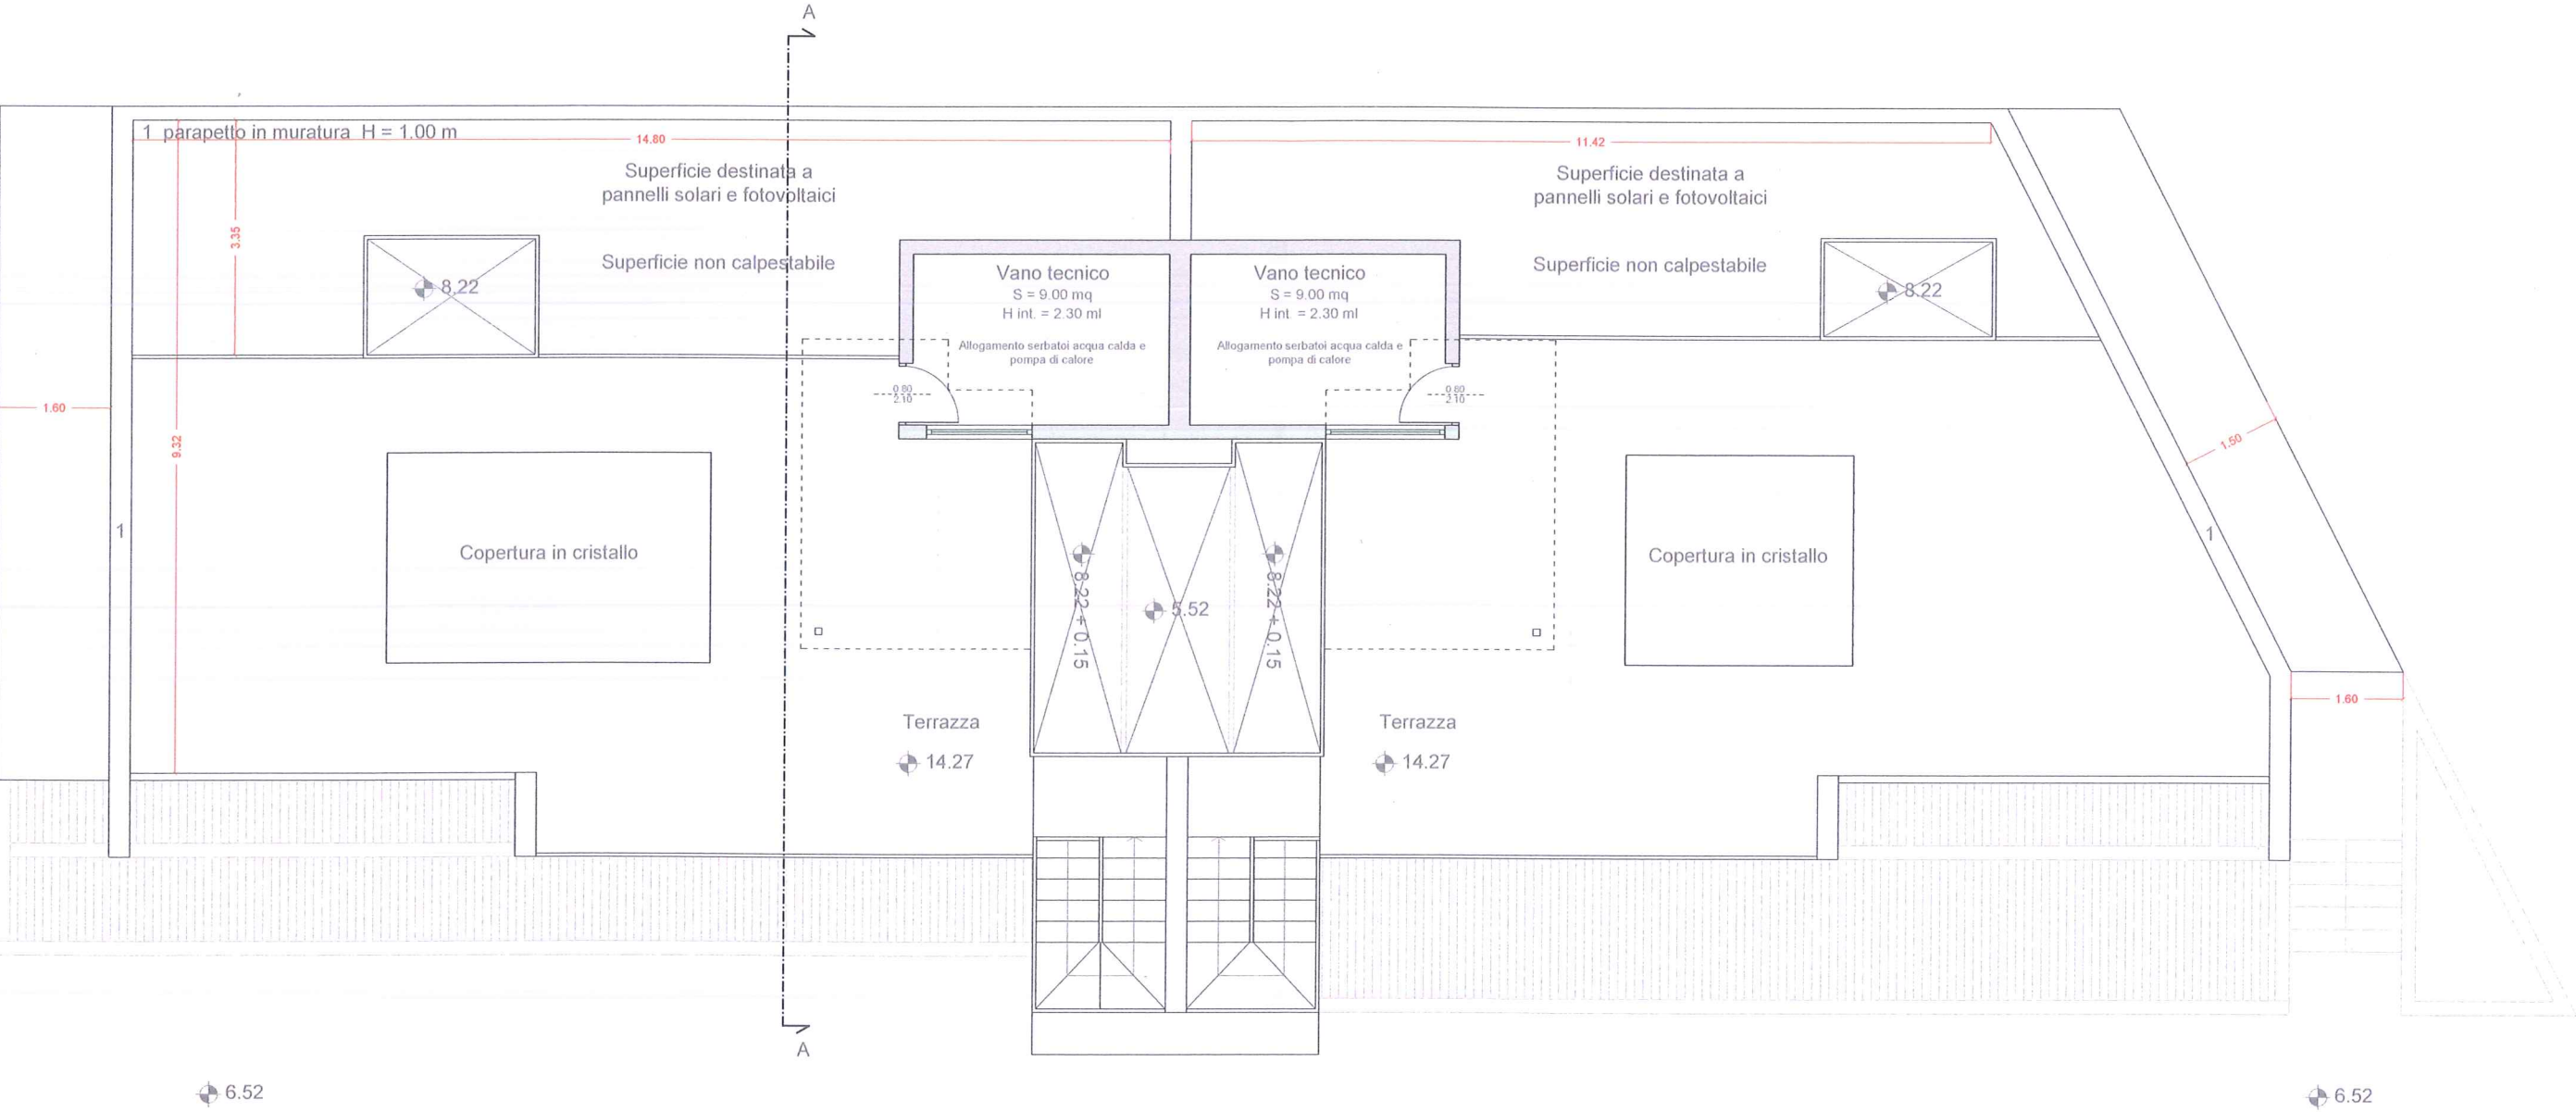



PROSPETTO PRINCIPALE


1:100

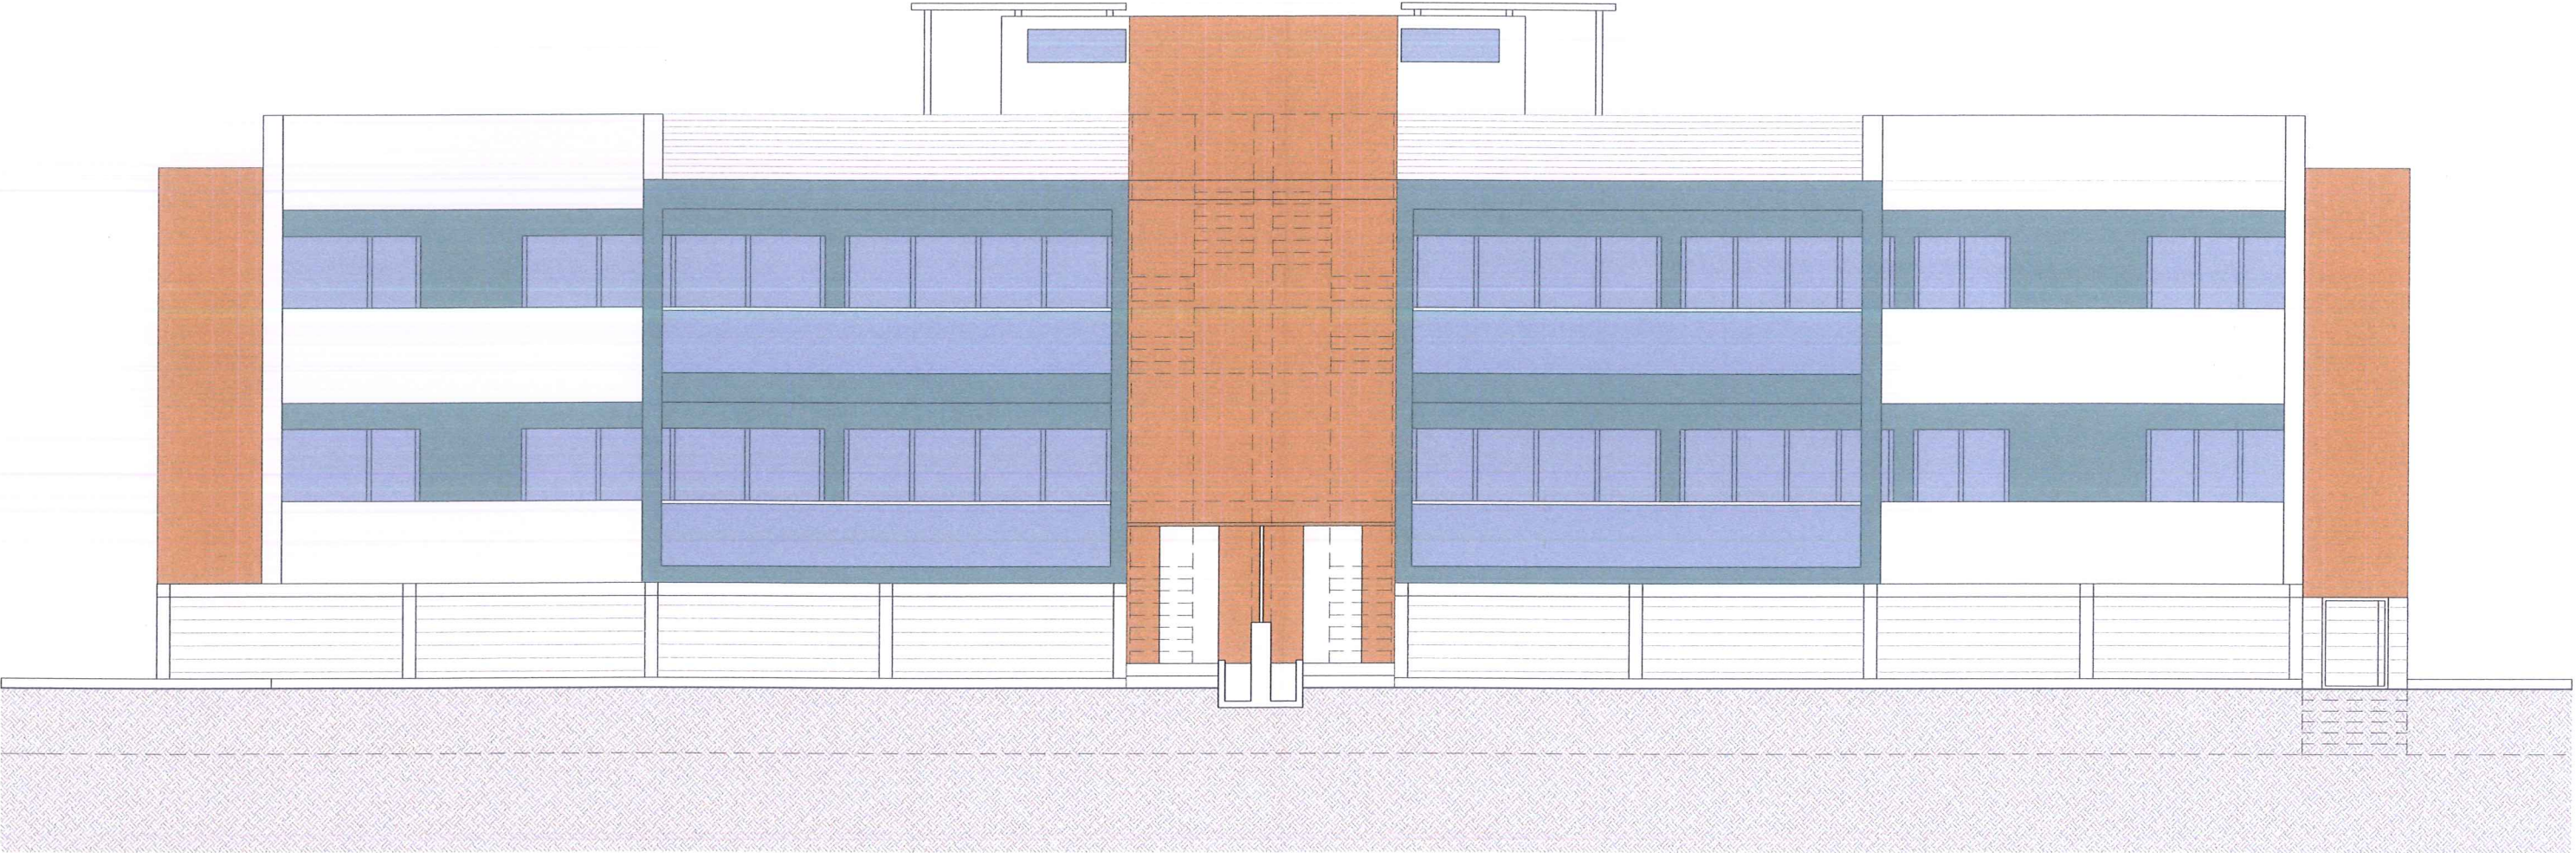




PROSPETTO POSTICO

1:100

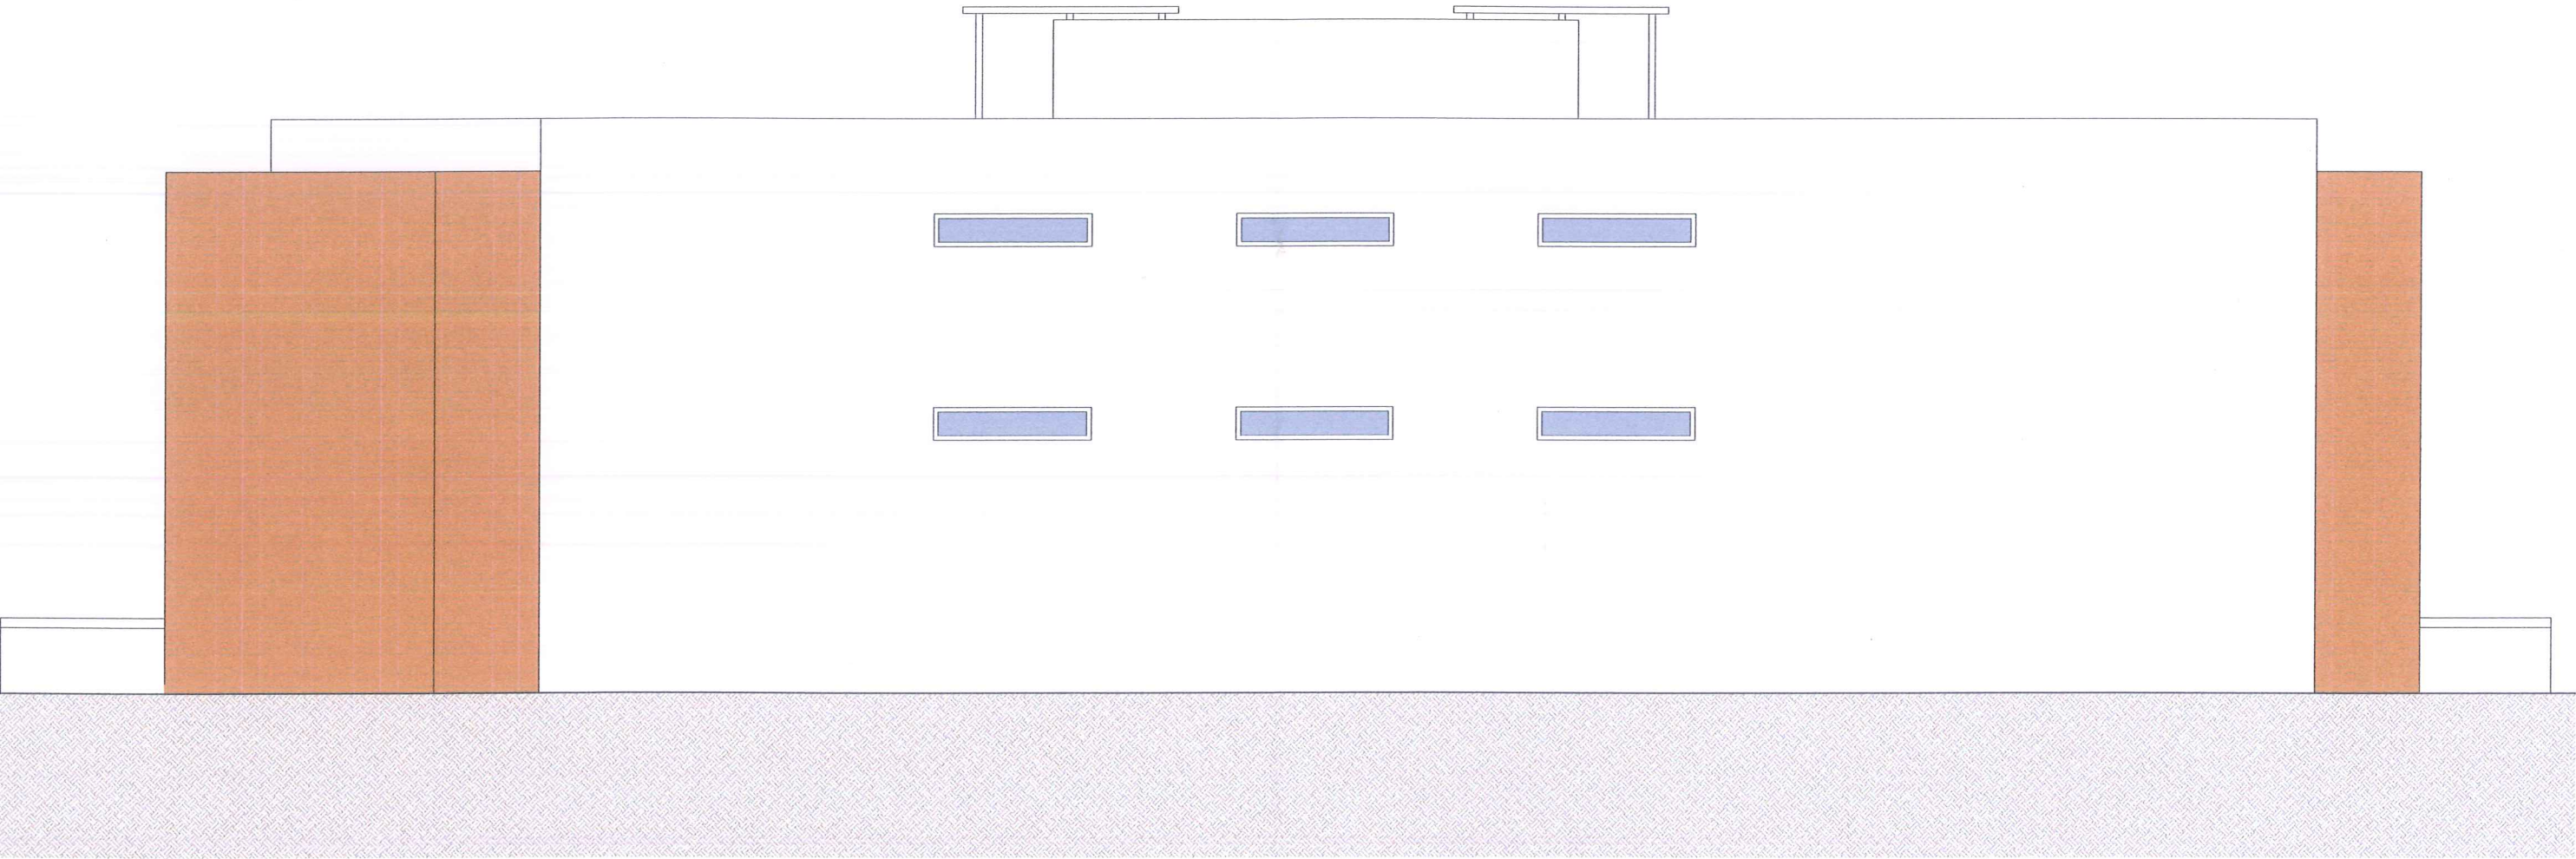

PROSPETTO LATERALE

1:100

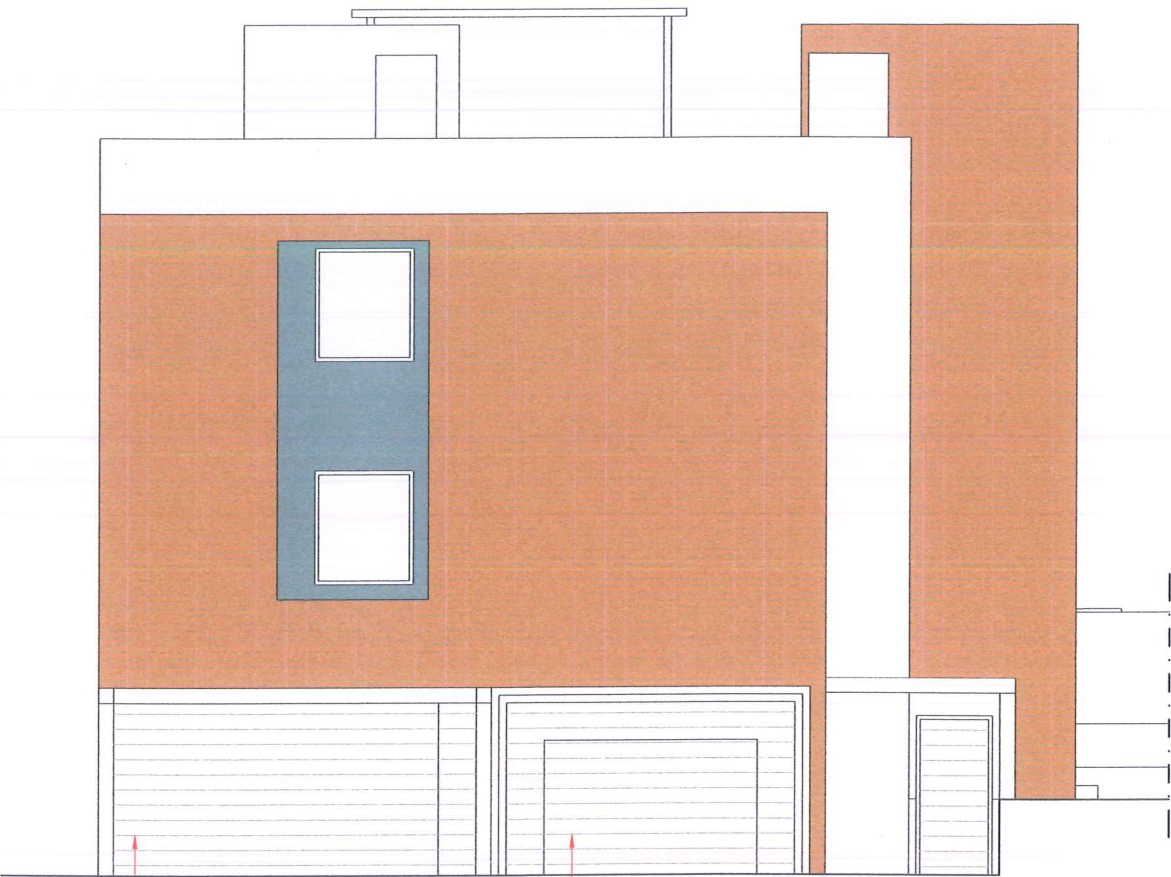


Cavi in acciaio a supporto verde rampicante

Telaio metallico con cavi in acciaio

PROSPETTO LATERALE

1:100

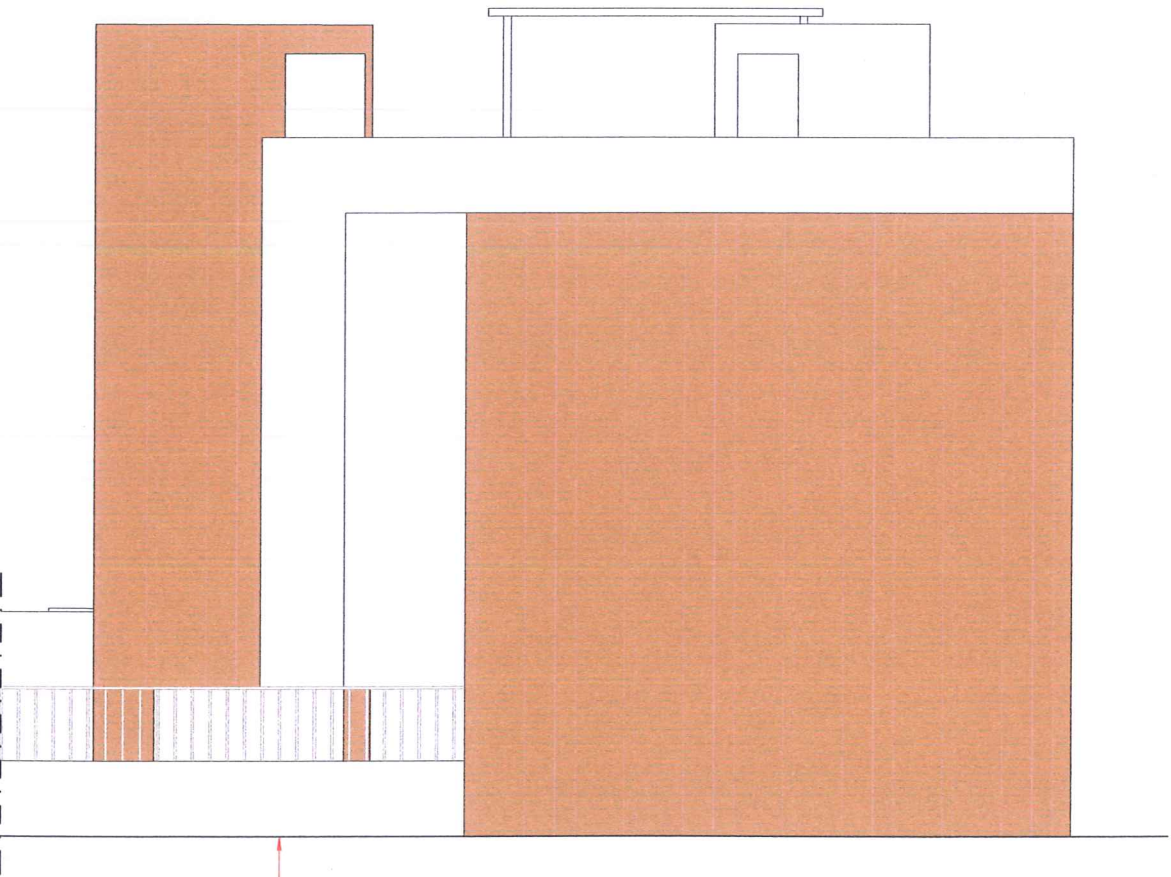


Quota terreno confinante



SEZIONE A - A

1:100

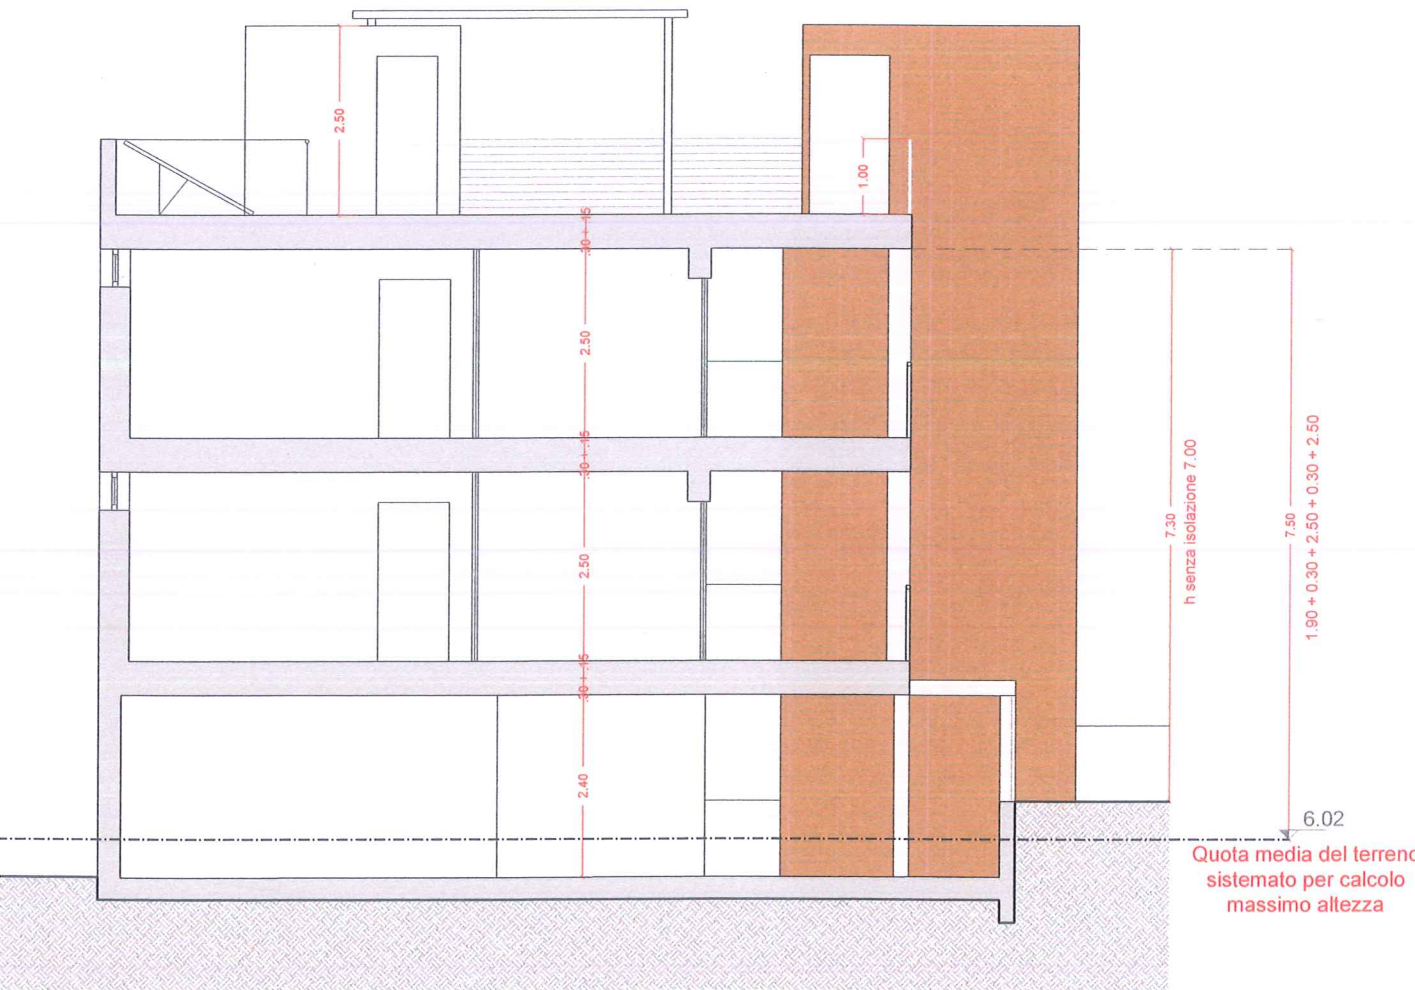

MATERIALI DI PROGETTO

1:200

- 1 Intonaco color bianco
- 2 Intonaco color verde salvia
- 3 Protezioni in cristallo trasparente
- 4 Serramenti in alluminio preverniciato color verde salvia
- 5 Protezioni in cavi di acciaio
- 6 Rivestimento in legno ricomposto scurettato tipo DECO'
- 7 Pergolato in legno ricomposto tipo DECO' a singole doghe e travi distanziate
- 8 Cavi in acciaio orizzontali a supporto verde rampicante

