


# PIANO TERRA

Scala 1:100

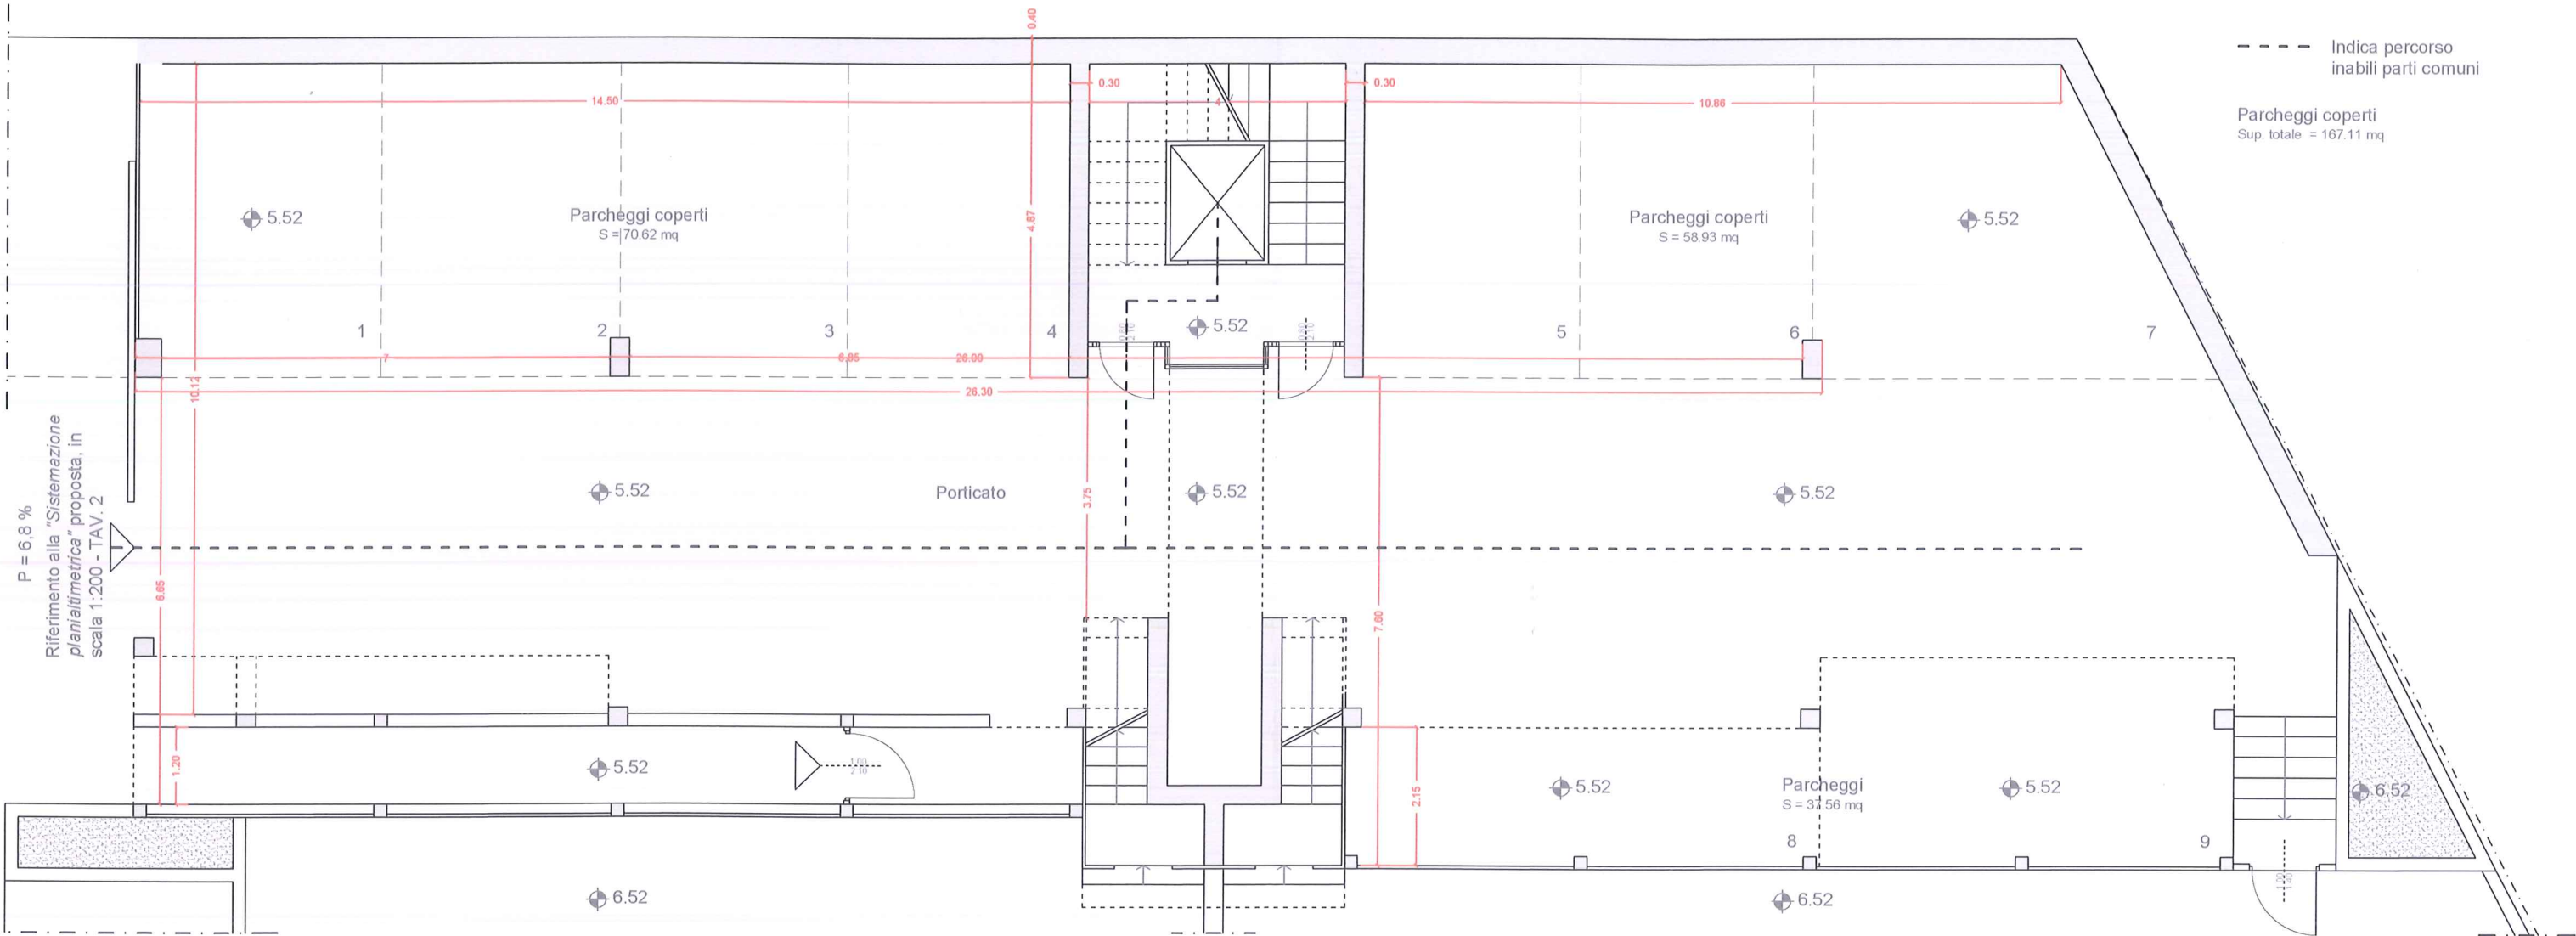


--- Indica percorso inabili parti comuni

Parcheggi coperti  
Sup. totale = 167,11 mq

# PRIMO PIANO

Scala 1:100

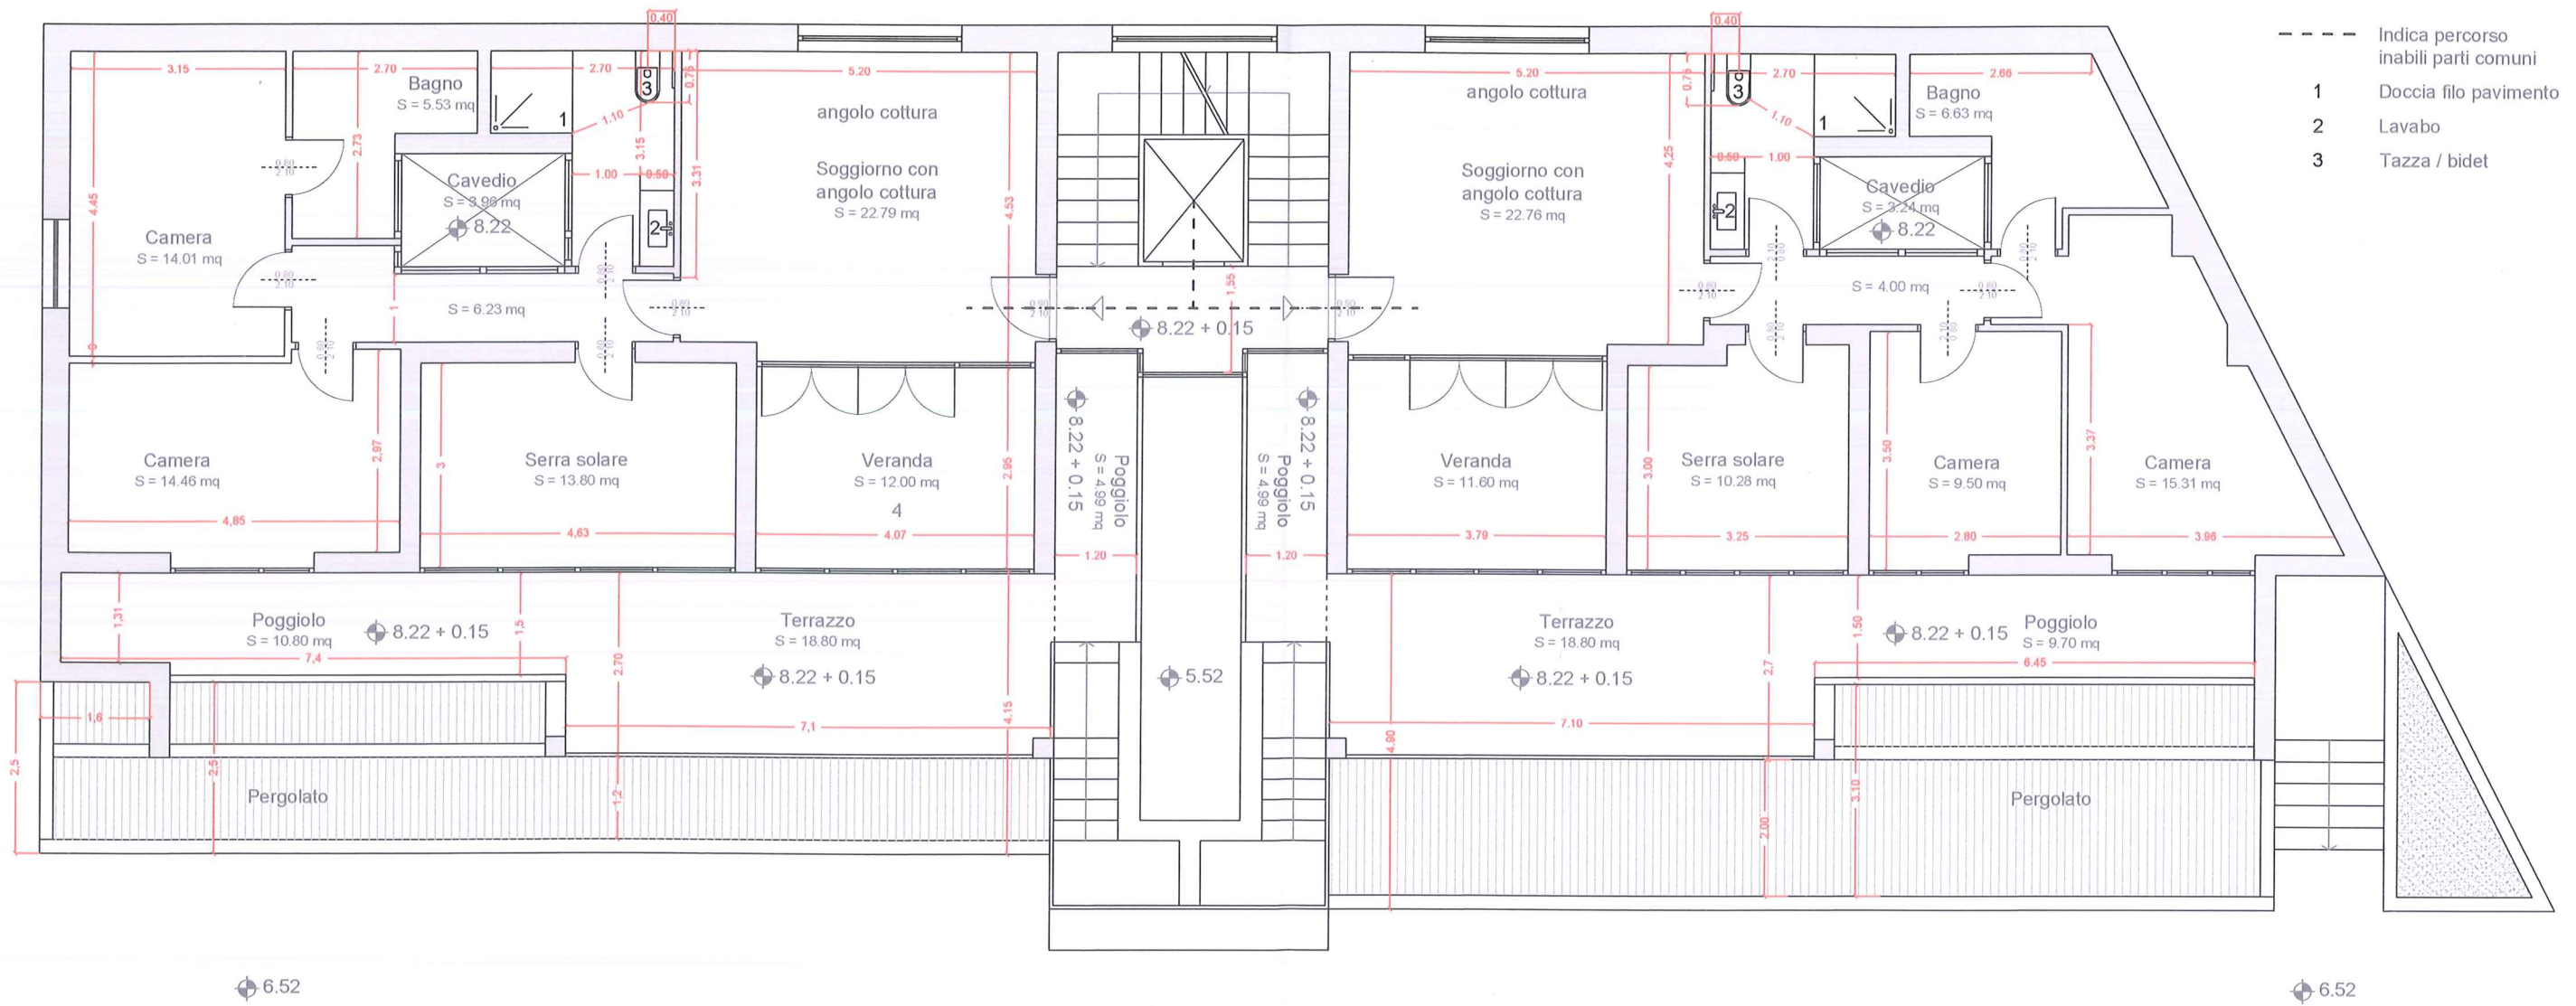

# SECONDO PIANO

Scala 1:100

