


<b>ELABORATO PLANIMETRICO</b>		Compilato da: Clai Euro	Iscritto all'albo: Geometri	Prov. Trieste	N. 623
Comune di Trieste	Sezione: J	Foglio: 12	Particella: 3086	Protocollo n. TS0055918	del 20/06/2006
Dimostrazione grafica dei subalterni				Tipo Mappale n. 46262	del 18/05/2006 Scala 1 : 500

Agenzia del Territorio  
**CATASTO FABBRICATI**  
 Ufficio provinciale di Trieste

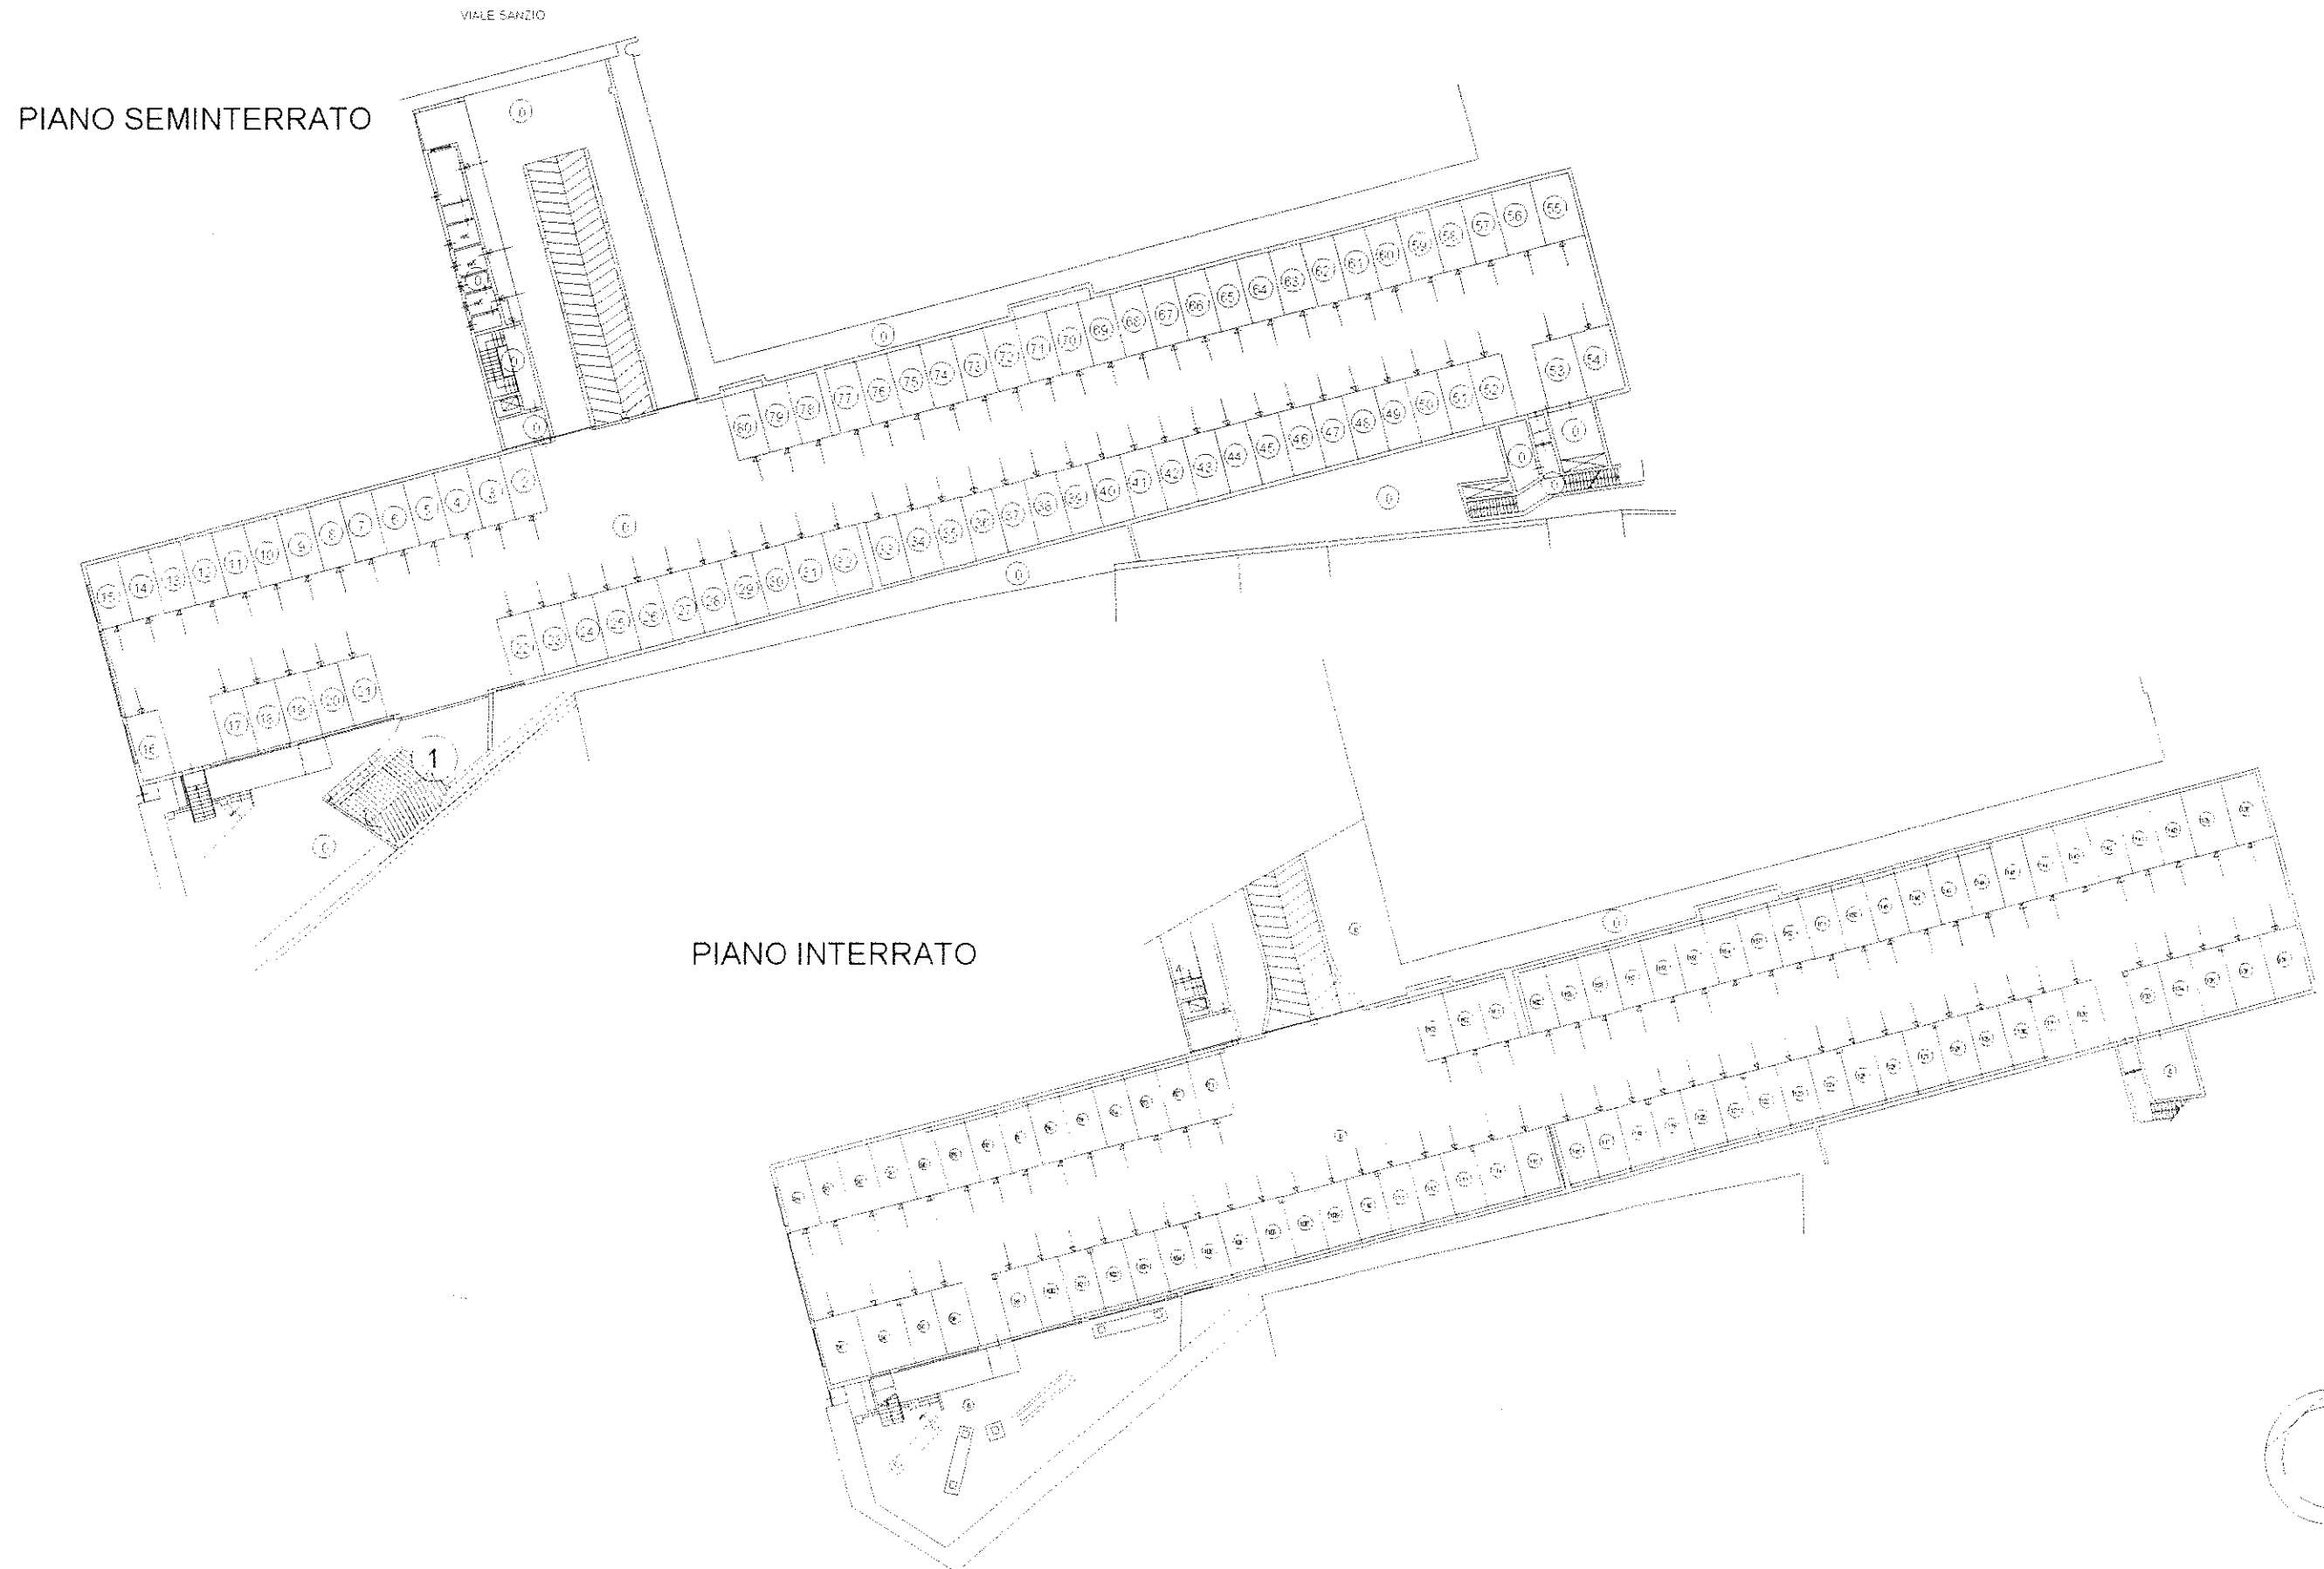

Data: 12/04/2021 - n. T187614 - Richiedente: Telematico  
 Totale schede: 2 - Formato di acquisizione: A3(297x420) - Formato stampa richiesto: A3(297x420) - Fattore di scala non utilizzabile  
 Ultima planimetria in atti

Data: 12/04/2021 - n. T187614 - Richiedente: Telematico