


Agenzia del Territorio
CATASTO FABBRICATI
Ufficio Provinciale di
Trieste


Dichiarazione protocollo n. TS0055918 del 20/06/2006	
Planimetria di u.i.u. in Comune di Trieste	
Viale Raffaele Sanzio	
civ.	
Identificativi Catastali:	Compilata da:
Sezione: J	Clai Euro
Foglio: 12	Iscritto all'albo:
Particella: 3086	Geometri
Subalterno: 34	Prov. Trieste
	N. 623

Scheda n. 1 Scala 1:100

PIANO SEMINTERRATO
H= 2.46

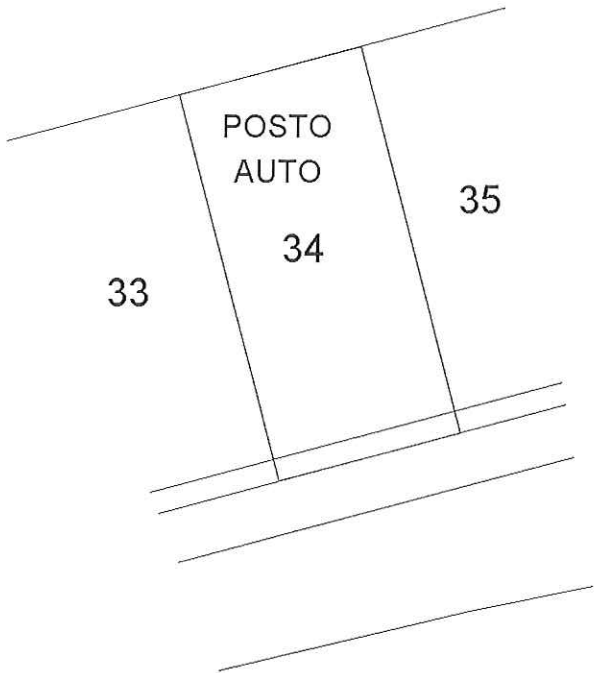

Don Pertus

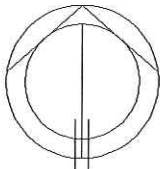

Catasto dei Fabbricati - Situazione al 10/09/2024 - Comune di TRIESTE(1424) - < Sez. urbana J - Foglio 12 - Particella 3086 - Subalterno 34 >
VIAT E D A C C E A T I C A N A T I C A n. 33 D I C A N O S I