

Agenzia del Territorio  
CATASTO FABBRICATI  
Ufficio Provinciale di  
Trieste

Dichiarazione protocollo n. TS0055918 del 20/06/2006

Planimetria di u.i.u. in Comune di Trieste

Viale Raffaele Sanzio

civ.

Identificativi Catastali:

Sezione: J

Foglio: 12

Particella: 3086

Subalterno: 100

Compilata da:

Clai Euro

Iscritto all'albo:

Geometri

Prov. Trieste



N. 623

Scheda n. 1

Scala 1:100

PIANO INTERRATO

H= 2.50

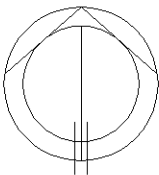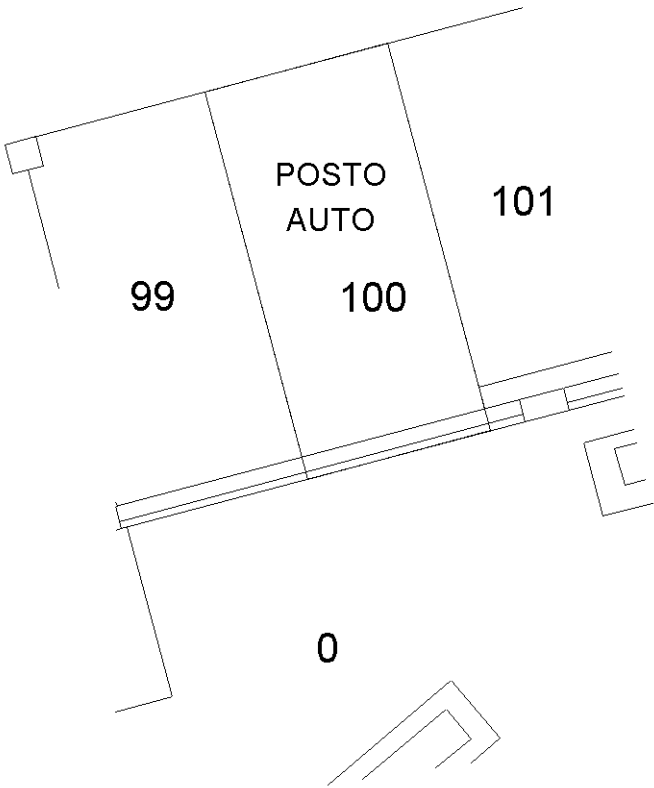

Ultima planimetria in atti

Data: 28/01/2026 - n. T292592 - Richiedente: PRMDNL77H21L424Q

Totale schede: 1 - Formato di acquisizione: A4(210x297) - Formato stampa richiesto: A4(210x297)