Agenzia del Territorio
CATASTO FABBRICATI
Ufficio Provinciale di
Trieste

Dichiarazione protocollo n. TS0055918 del 20/06/2006

Planimetria di u.i.u. in Comune di Trieste


Viale Raffaele Sanzio civ.

Identificativi Catastali:	Compilata da:
Sezione: J	Clai Euro
Foglio: 12	Iscritto all'albo: Geometri
Particella: 3086	
Subalterno: 34	Prov. Trieste N. 623

Scheda n. 1 Scala 1:100

PIANO SEMINTERRATO

H= 2.46

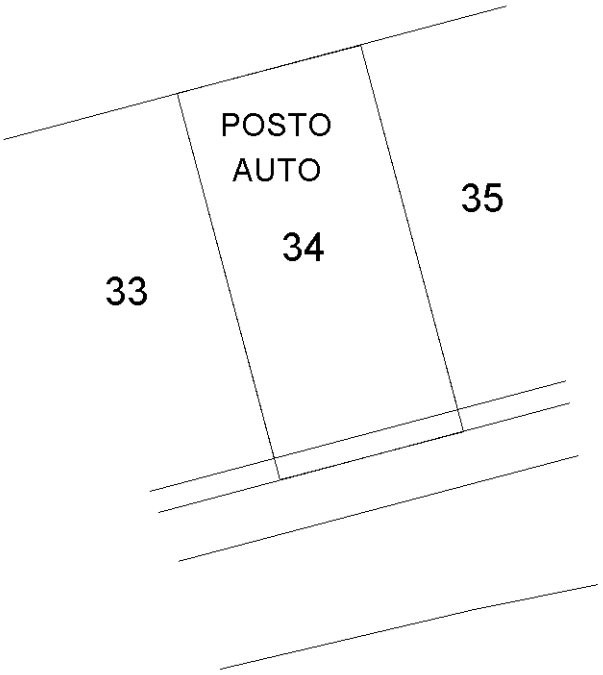

Catasto dei Fabbricati - Situazione al 10/09/2024 - Comune di TRIESTE(L424) - < Sez. urbana J - Foglio 12 - Particella 3086 - Subalterno 34 >
VIALE RAFFAELLO SANZIO n. 33 Piano S1

Ultima planimetria in atti